


RZUT POMIESZCZENIA
WEZŁA CIEPLNEGO

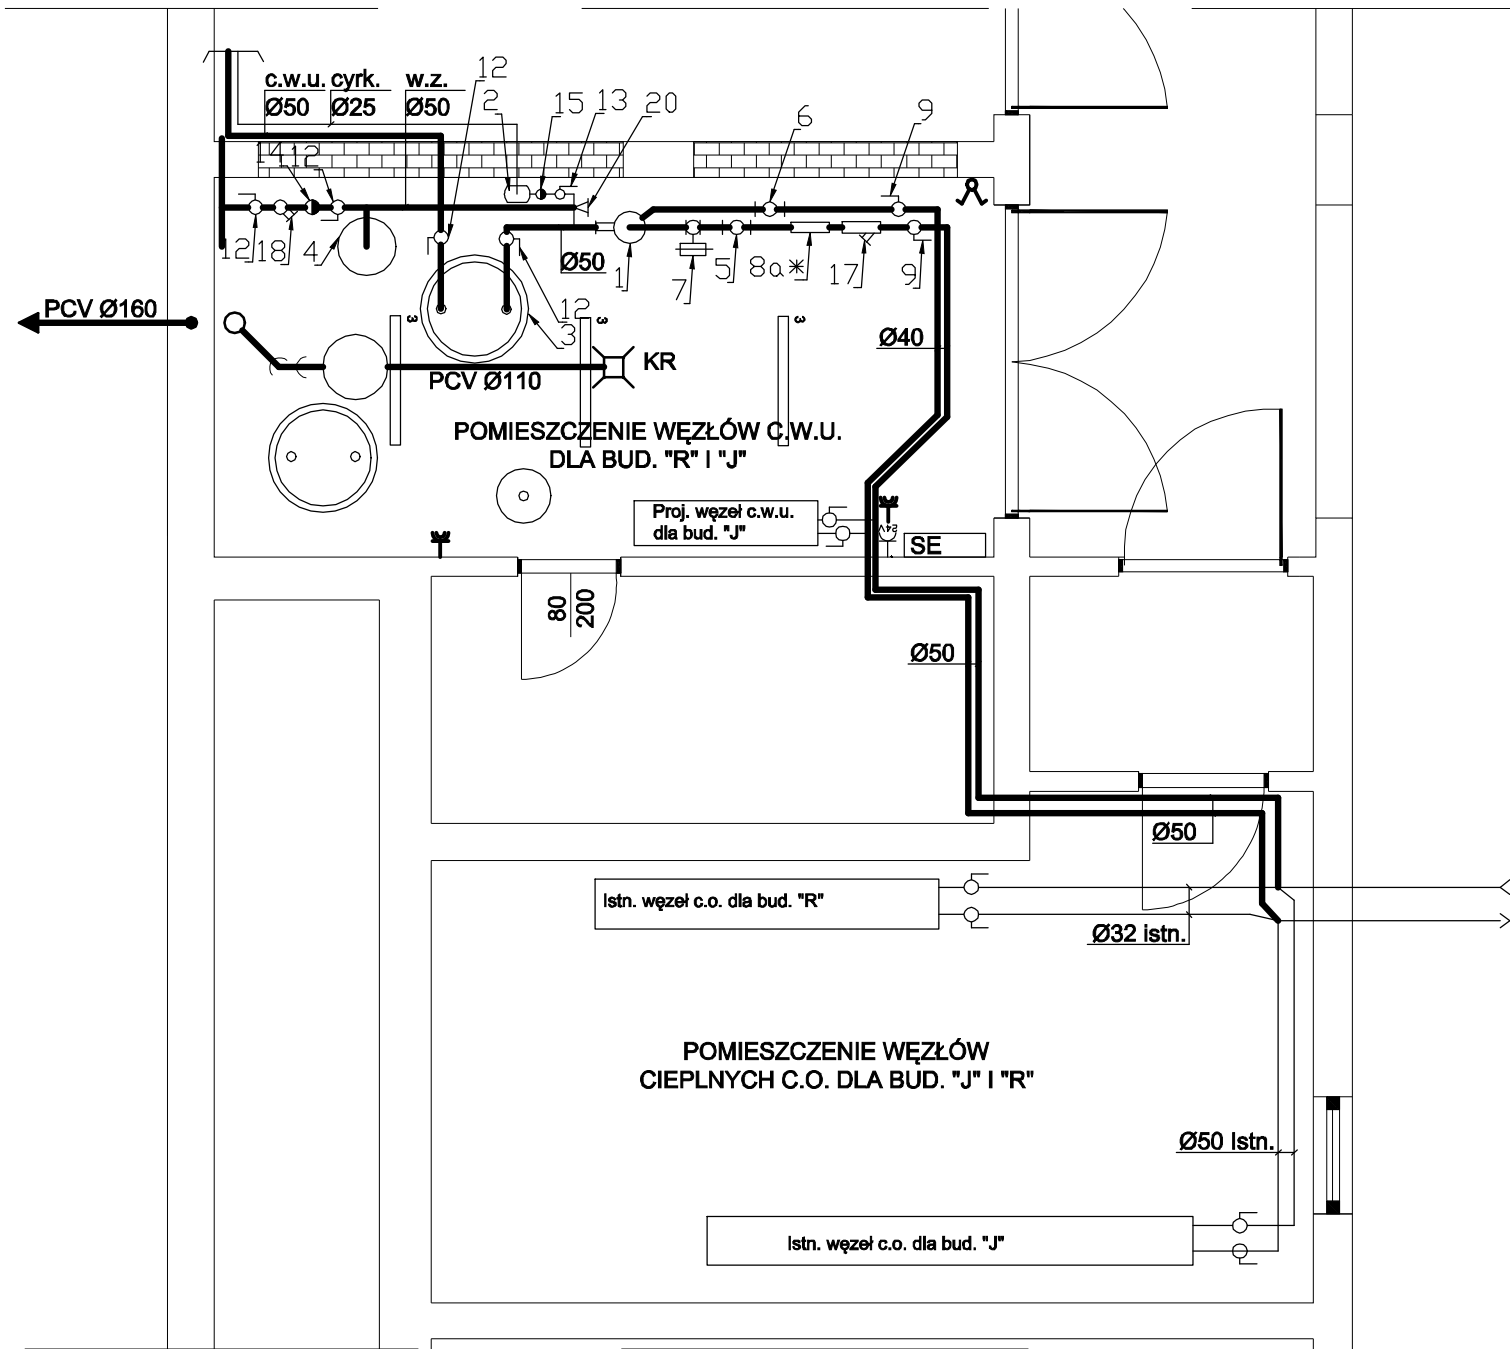

- 3

oprawa 2x58W IP 44
- łącznik świecznikowy

gniazdo 230 V z uziemieniem IP44

gniazdo 3F 400V

OBIĘKT Projekt wykonawczy instalacji ciepłej wody użytkowej dla budynku "R" Politechniki Rzeszowskiej		
INWESTOR POLITECHNIKA RZESZOWSKA im. IGNACEGO ŁUKASIEWICZA 35-082 RZESZÓW AL. ARMII KRAJOWEJ 12		
PROJEKT-INTALACJE ELEKTRYCZNE mrg inż. Grzegorz Osior LUB/0129/POOE/04	PODPIS	
SPRAWDZAŁ mgr inż. Andrzej Mamczur E-51/93		
RYСУNEK RZUT POMIESZCZENIA WĘZŁA CIEPLNEGO	NR RYSUNKU rys. nr 4	
BRANŻA ELEKTRYCZNA	SKALA	
FAZA PROJEKT WYKONAWCZY	DATA V 2017	