


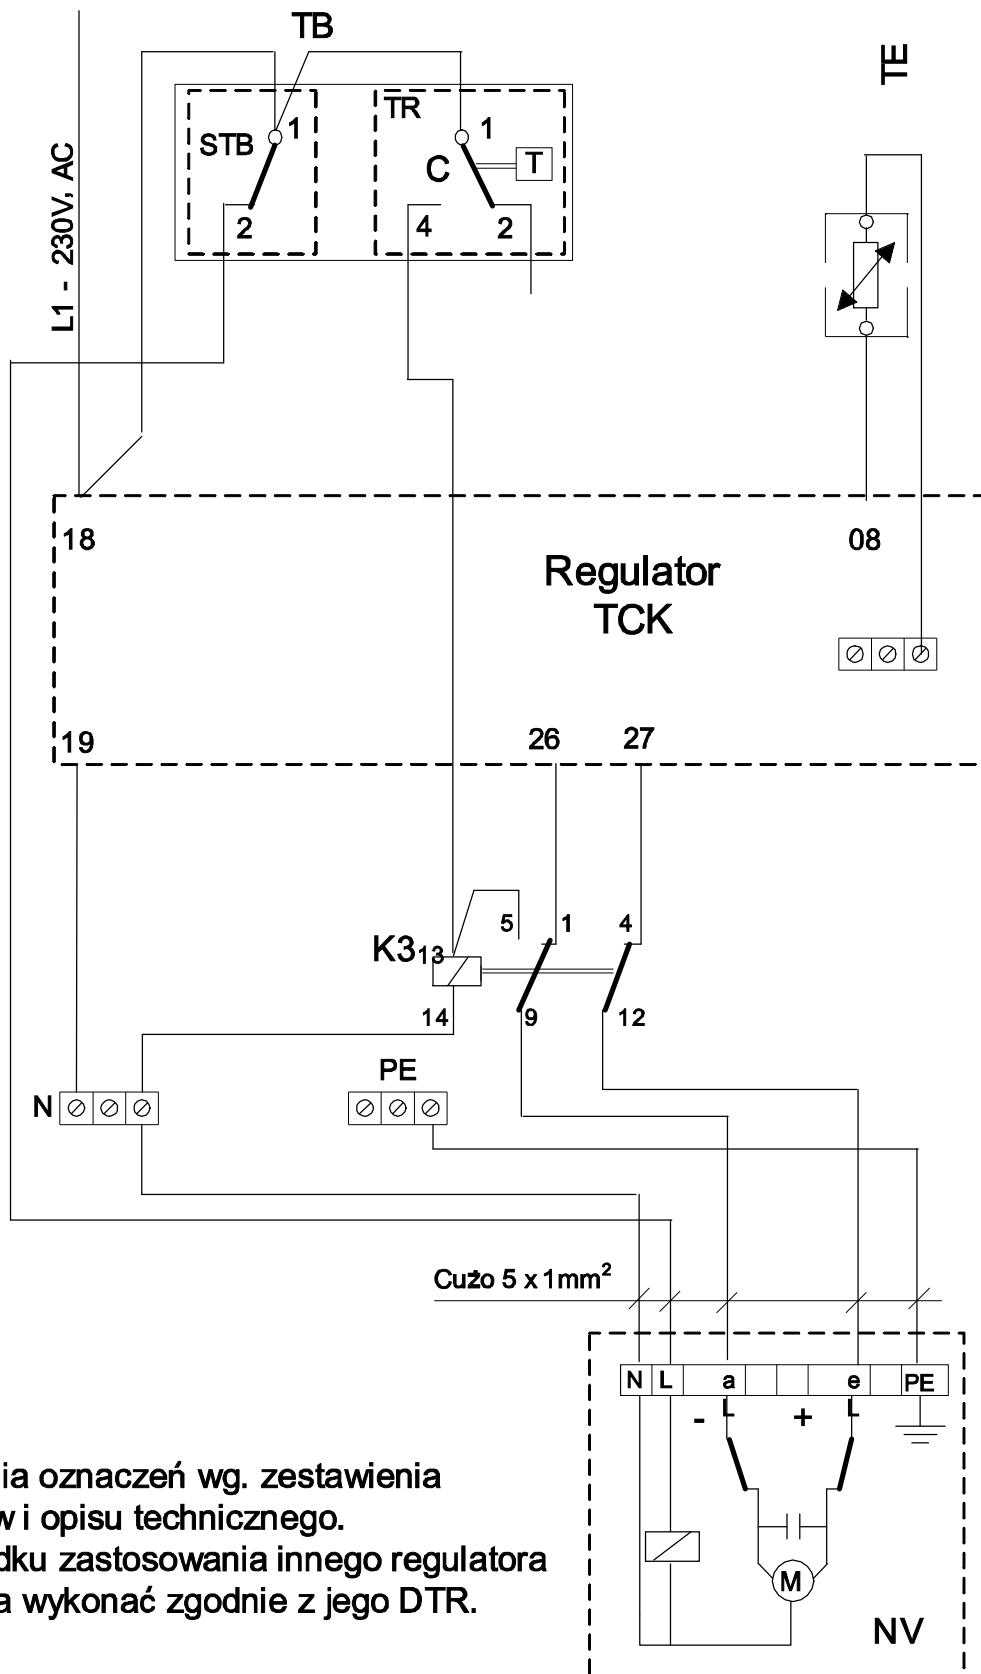

UWAGA:

1. Objaśnienia oznaczeń wg. zestawienia materiałów i opisu technicznego.
2. W przypadku zastosowania innego regulatora połączenia wykonać zgodnie z jego DTR.

OBIEKT Projekt wykonawczy instalacji ciepłej wody użytkowej dla budynku "R" Politechniki Rzeszowskiej	
INWESTOR POLITECHNIKA RZESZOWSKA im. IGNACEGO ŁUKASIEWICZA 35-082 RZESZÓW AL. ARMII KRAJOWEJ 12	
PROJEKT-INSTALACJE ELEKTRYCZNE mrg inż. Grzegorz Osior LUB/0129/POOE/04	PODPIS
SPRAWDZAŁ mgr inż. Andrzej Mamczur E-51/93	
RYSunEK SCHEMAT UKŁADU REGULACJI TEMPERATURY	NR RYSUNKU rys. nr 5
BRANŻA ELEKTRYCZNA	SKALA
FAZA PROJEKT WYKONAWCZY	DATA V 2017