


Rzut 1 pietra

SKALA 1:100

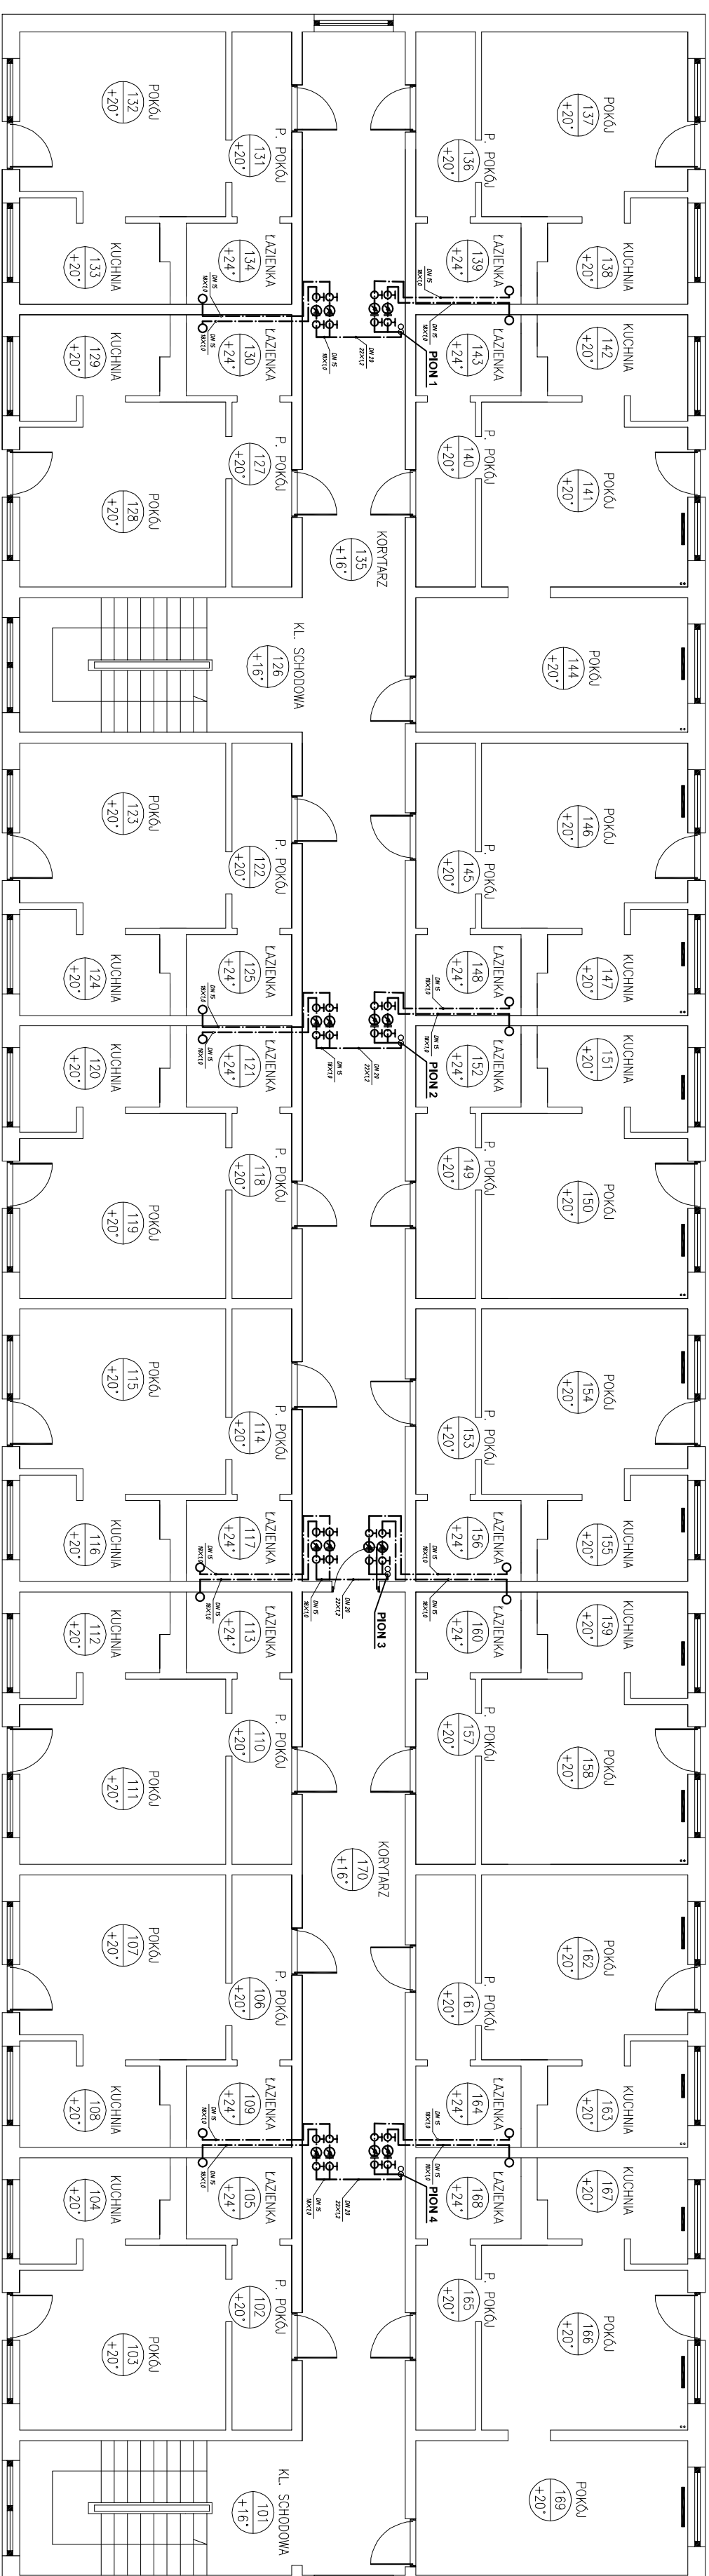

- WŁĄCZYĆ ZASILANIA C.W.U.
- OZNACZENIE PIONU
- WŁĄCZYĆ W ISTNIEJĄCE POZIOMY CIĘPŁEJ WODY
- ZAWÓR TERMOSTATYCZNY
- WODOMIERZ
- ZAWÓR ODCINAJĄCY
- INSTALACJA CIĘPŁEJ WODY
- INSTALACJA OTRUKIŁACJI

OBJEKT	Projekt wykonawczy instalacji ciepłej wody użytkowej dla budynku "R" Politechniki Rzeszowskiej		
INWESTOR	POLITECHNIKA RZESZOWSKA im. IONACEGO ŁUKASIEWICZA 35-082 RZESZÓW AL. POWSTANCÓW WARSZAWSKY 12		
PROJEKT-INIACJE SANITARNE	inż. Barbara Koziej S-40/76	PODPIŚ	
OPRACOWAŁ	mgr inż. Mateusz Storożczuk		
SPRAWDZIŁ	inż. Eugeniusz Bosiolek S-279/89		
REZUMUJE	Rzut i plan	NR RYSUNKU	rys. nr 3
BRANŻA	SANITARIA	SKALA	1:100
RYZA	PROJEKT WYKONAWCZY	DATA	Maj 2017