


SKALA 1:100

Rzut II piętra

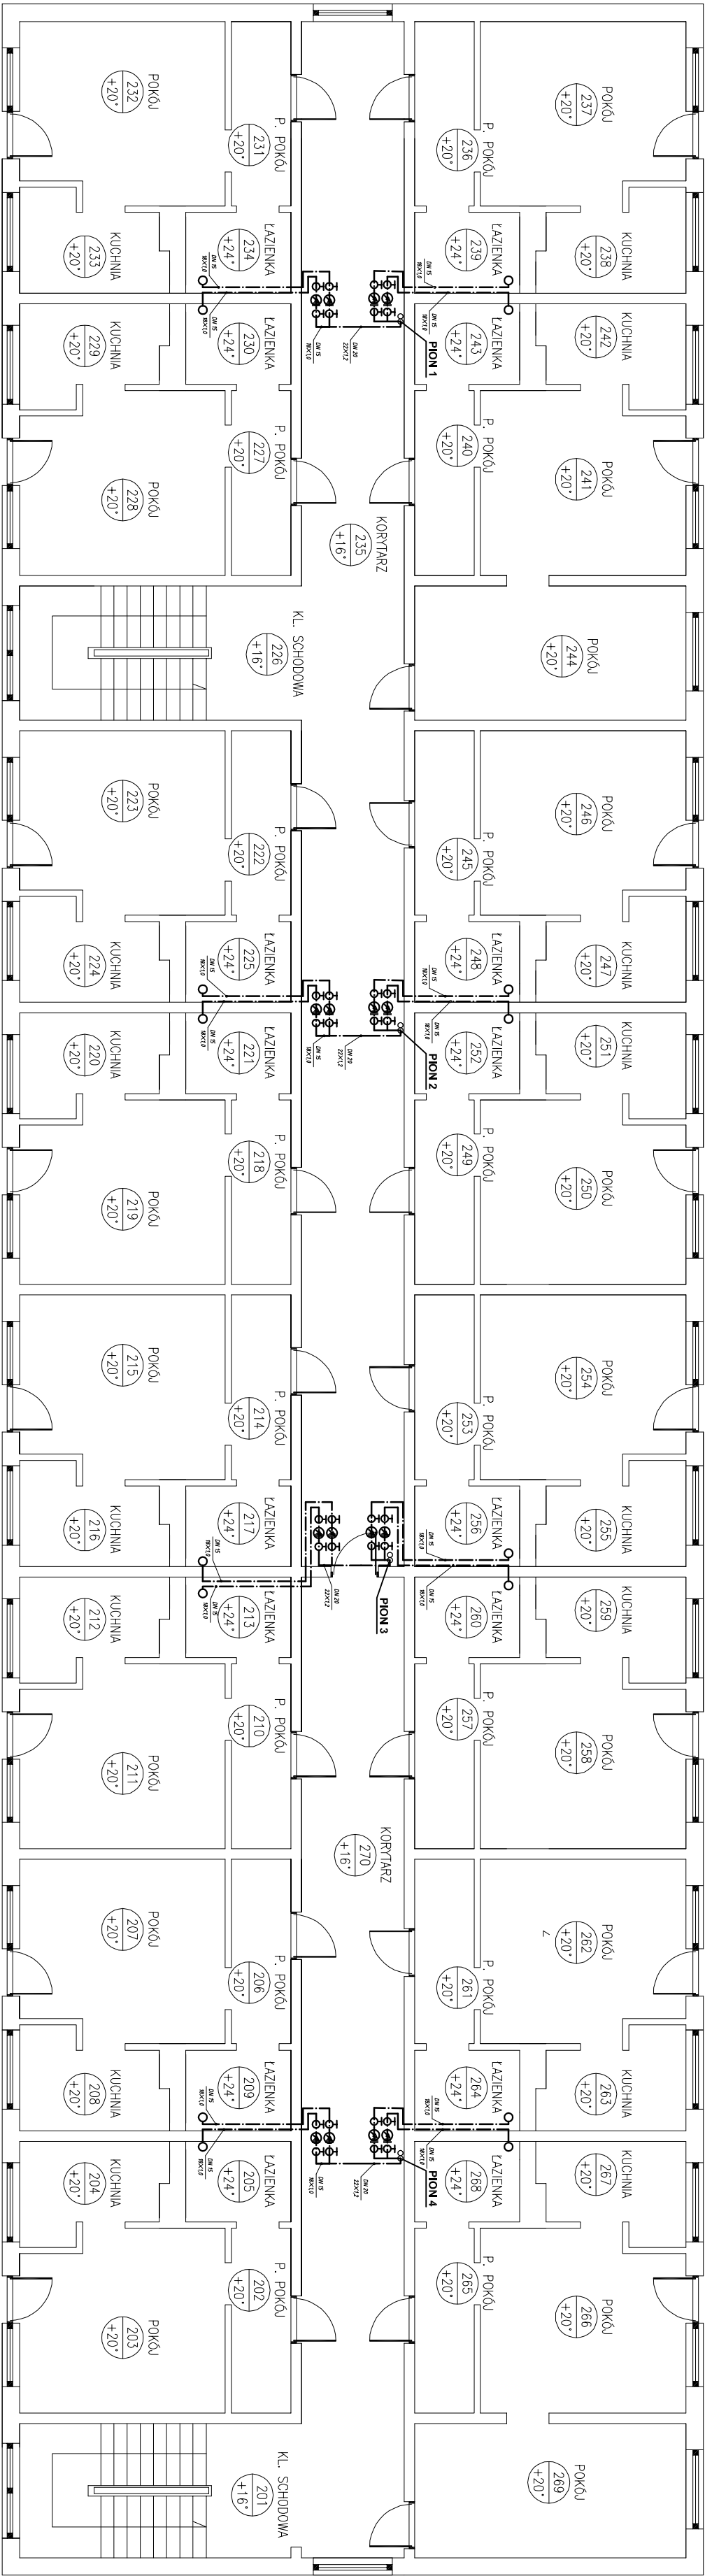

- ☼ - WŁĄCZYĆ ZASILANIA C.W.U.
- PI - OZNAČENIE PIONU
- - WŁĄCZYĆ W ISTNIEJĄCE POZIOMY CIĘPIEŁU WODY
- - ZAWÓR TERMOSTATYCZNY
- ⊗ - WODOMIERZ
- ⊖ - ZAWÓR ODCINAJĄCY
- — — — — - INSTALACJA CIĘPIEŁU WODY
- — — — — - INSTALACJA CYRKULACJI

OBIEKT

Projekt wykonawczy instalacji ciepłej wody użytkowej dla budynku "R"
Politechniki Rzeszowskiej

INWESTOR
POLITECHNIKA RZESZOWSKA im. IGNACEGO ŁUKASIEWICZA
35-082 RZESZÓW AL. POWSTANCÓW WARSZAWY 12

PROJEKTANT
inż. Barbara Koziej S-40/76

OPRACOWAŁ
mgr inż. Mateusz Stojaszczuk

SPRAWDZIŁ
inż. Eugeniusz Basioł S-279/89

RYSUJEK
Rzut II piętra

BRANŻA
SANITARNIA

DATA
PROJEKT WYKONAWCZY