


SKALA 1:100

Rzut III piętra

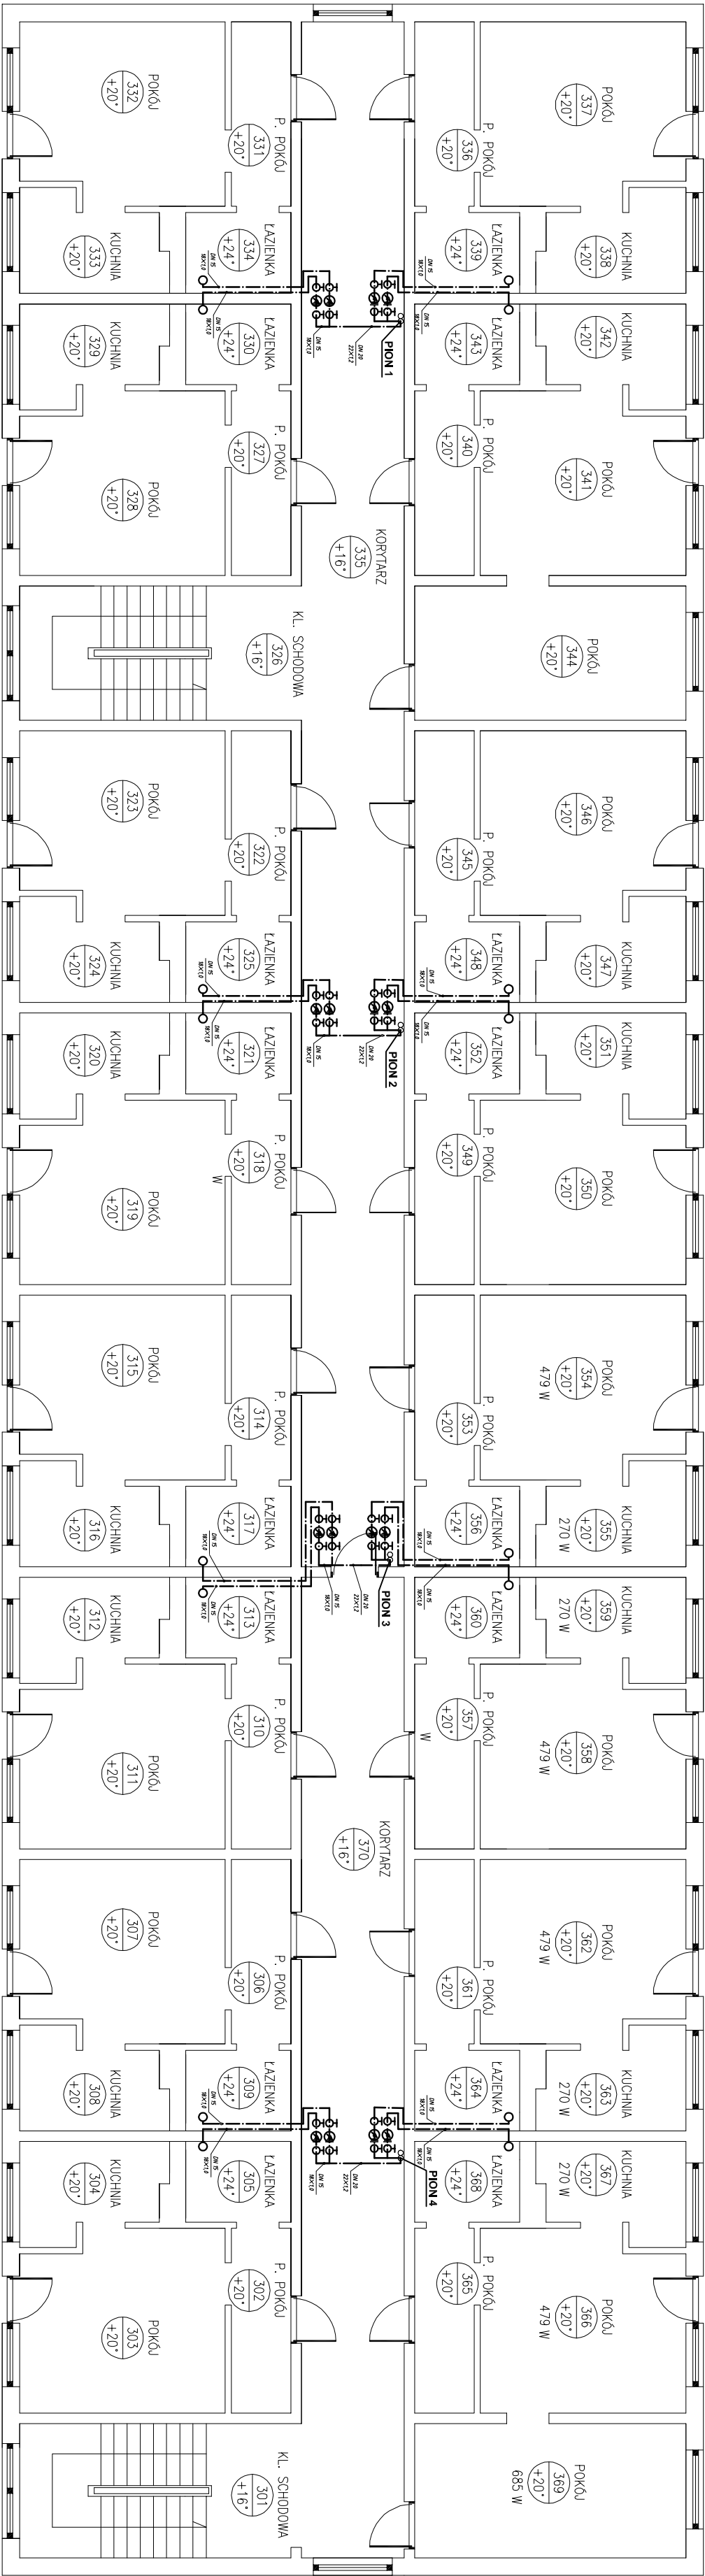

- 

– WŁĄCZYĆ ZASILANIA C.N.U.
- 

– OZNACZENIE PIONU
- 

– WŁĄCZYĆ W ISTNIEJĄCE POZIOMY CIĘPIEŁY WODY
- 

– WŁĄCZYĆ W ISTNIEJĄCE POZIOMY CIĘPIEŁY WODY
OBJEKT		Projekt wykonawczy instalacji ciepłej wody użytkowej dla budynku "R"	
INWESTOR		POLITECHNIKA RZESZOWSKA im. IONACEGO ŁUKASIEWICZA 35-082 RZESZÓW AL. POWSTANCÓW WARSZAWY 12	
PROJEKTANT/INICJATOR SANITARIUM		inż. Barbara Koziej S-40/76	
OPRACOWAŁ		mgr inż. Mateusz Storożczuk	
SPRAWDZIŁ		inż. Eugeniusz Basioł S-279/89	
RYSUJEK		Rzut III piętra	
BRANŻA		SANITARIA	
DATA		PROJEKT WYKONAWCZY	