


ROZWINIĘCIE SKALA 1:100

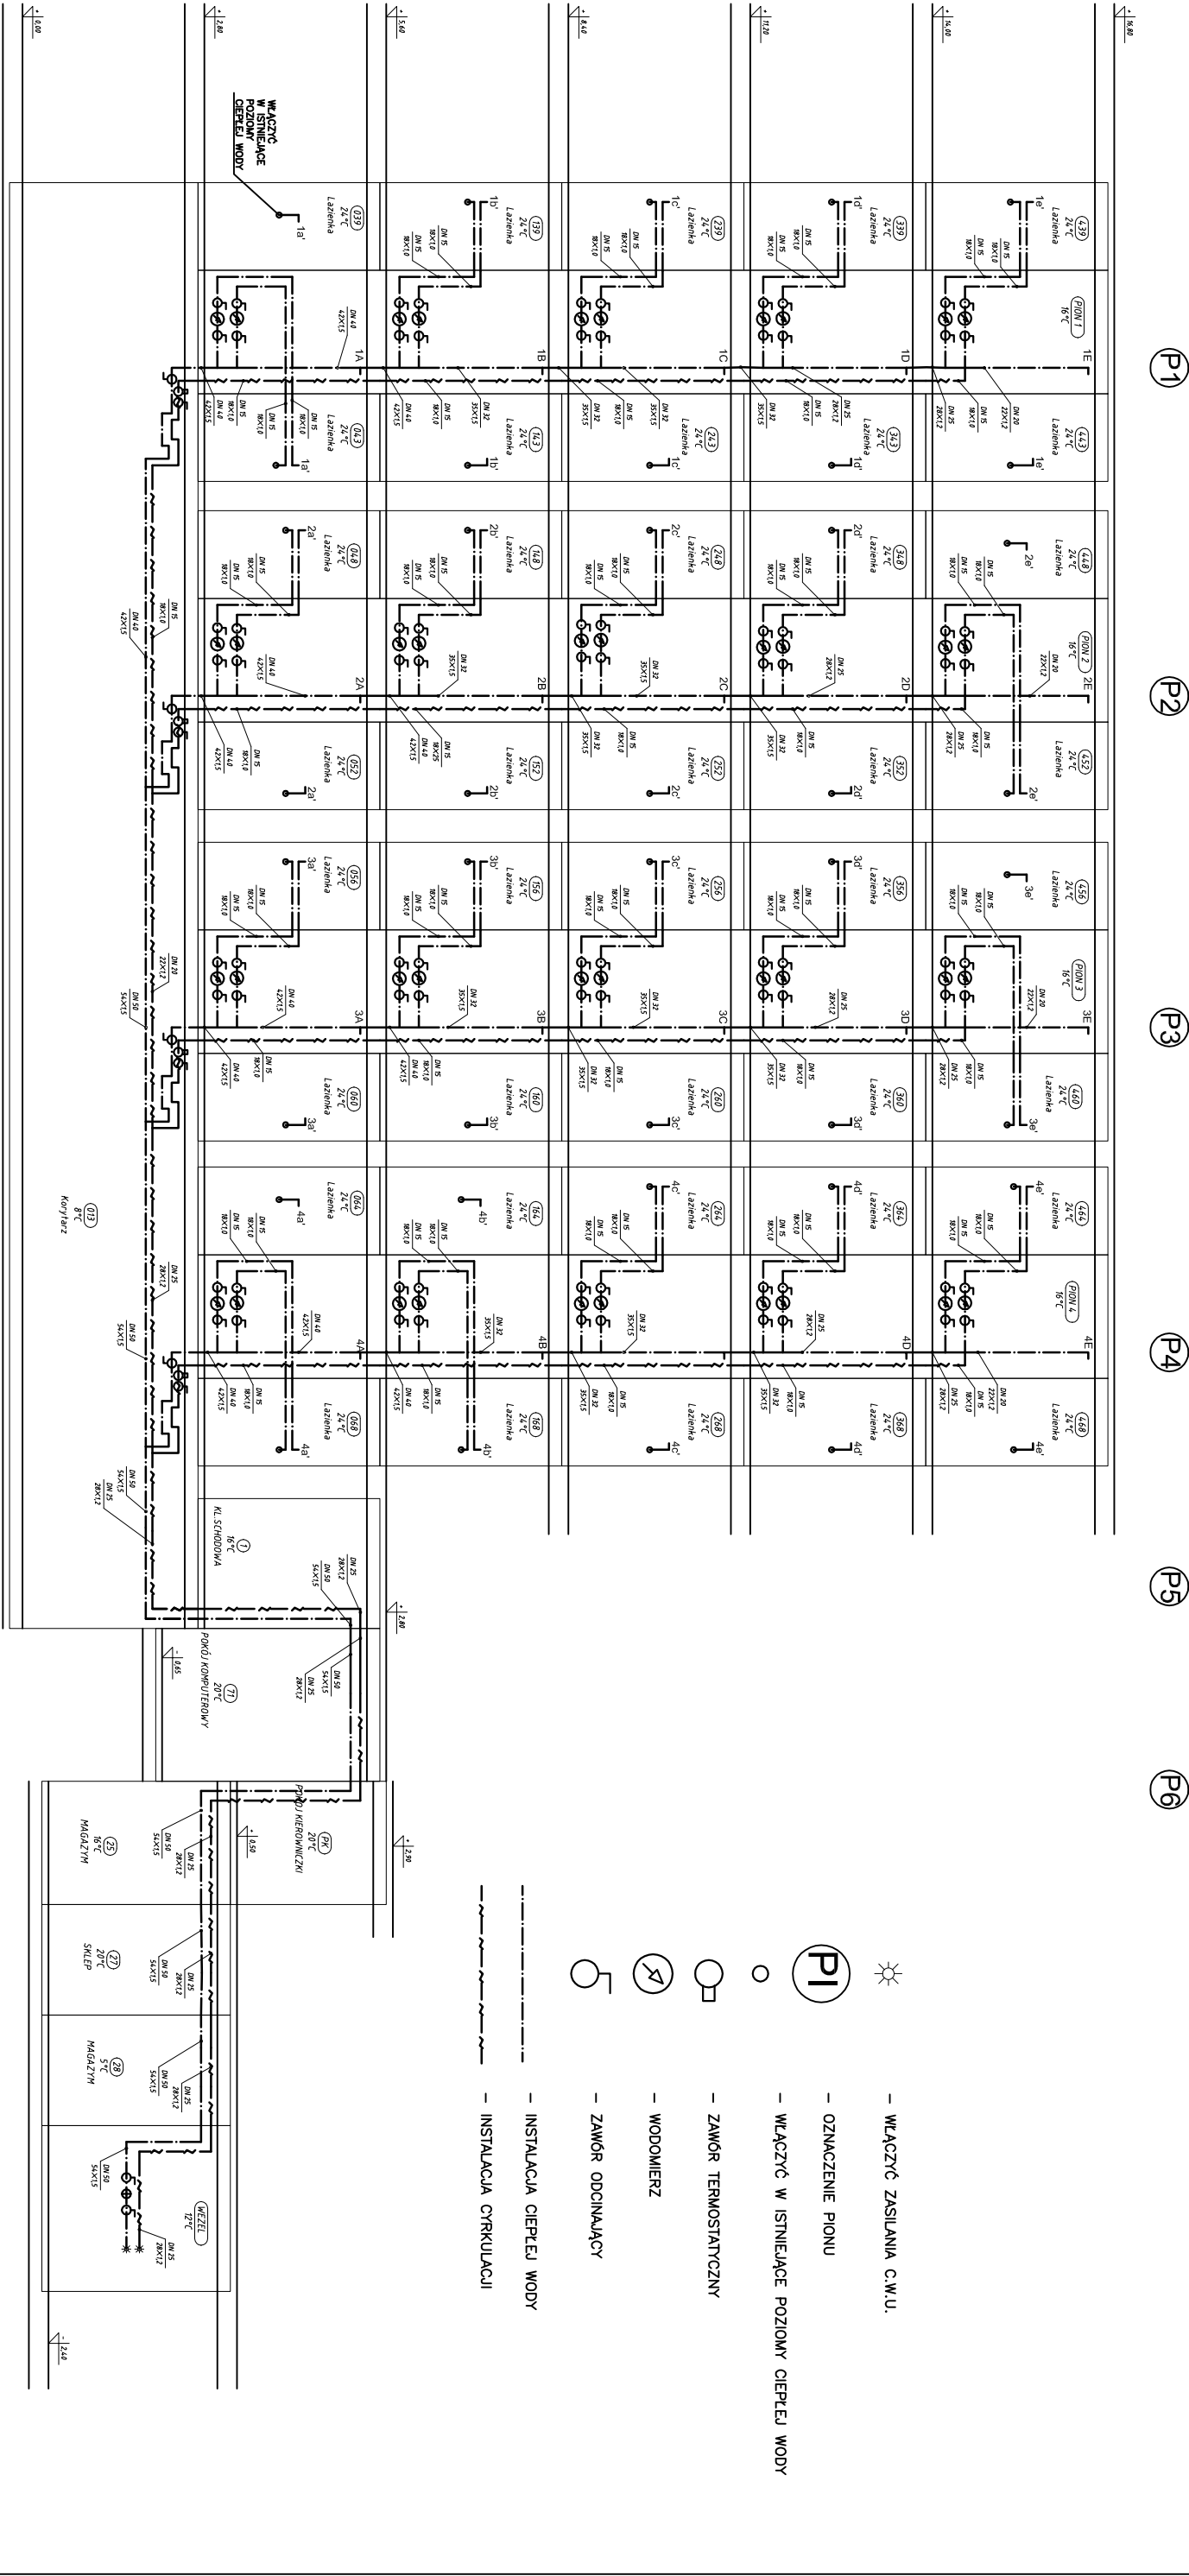

UWAGA:
WŁĄCZENIE CIEPŁEJ WODY WYKONAĆ
WEDŁUG RYS. 9 (SCHEMAT WŁĄCZENIA)

OBIEKT		Projekt wykonawczy instalacji ciepłej wody użytkowej dla budynku "R"	
INWESTOR		POLITECHNIKA RZESZOWSKA im. IGNACEGO LUKASIEWICZA 35-082 RZESZÓW AL. POWSTAŃCÓW WARSZAWY 12	
PROJEKT-INSTALACJE SANITARNE		inż. Barbara Koziej S-40/76	
OPRACOWAŁ		mgr inż. Mateusz Storszczyk	
SPRAWDZAŁ		inż. Eugeniusz Basick S-279/89	
RYSUJĄCY		Rozwinięcie ciepłej i cyrkulacyjnej	
BRANŻA		SANITARNA	
FAZA		PROJEKT WYKONAWCZY	
		SKALA 1:100	
		DATA MAJ 2017	