


ROZWINIĘCIE SKALA 1:100

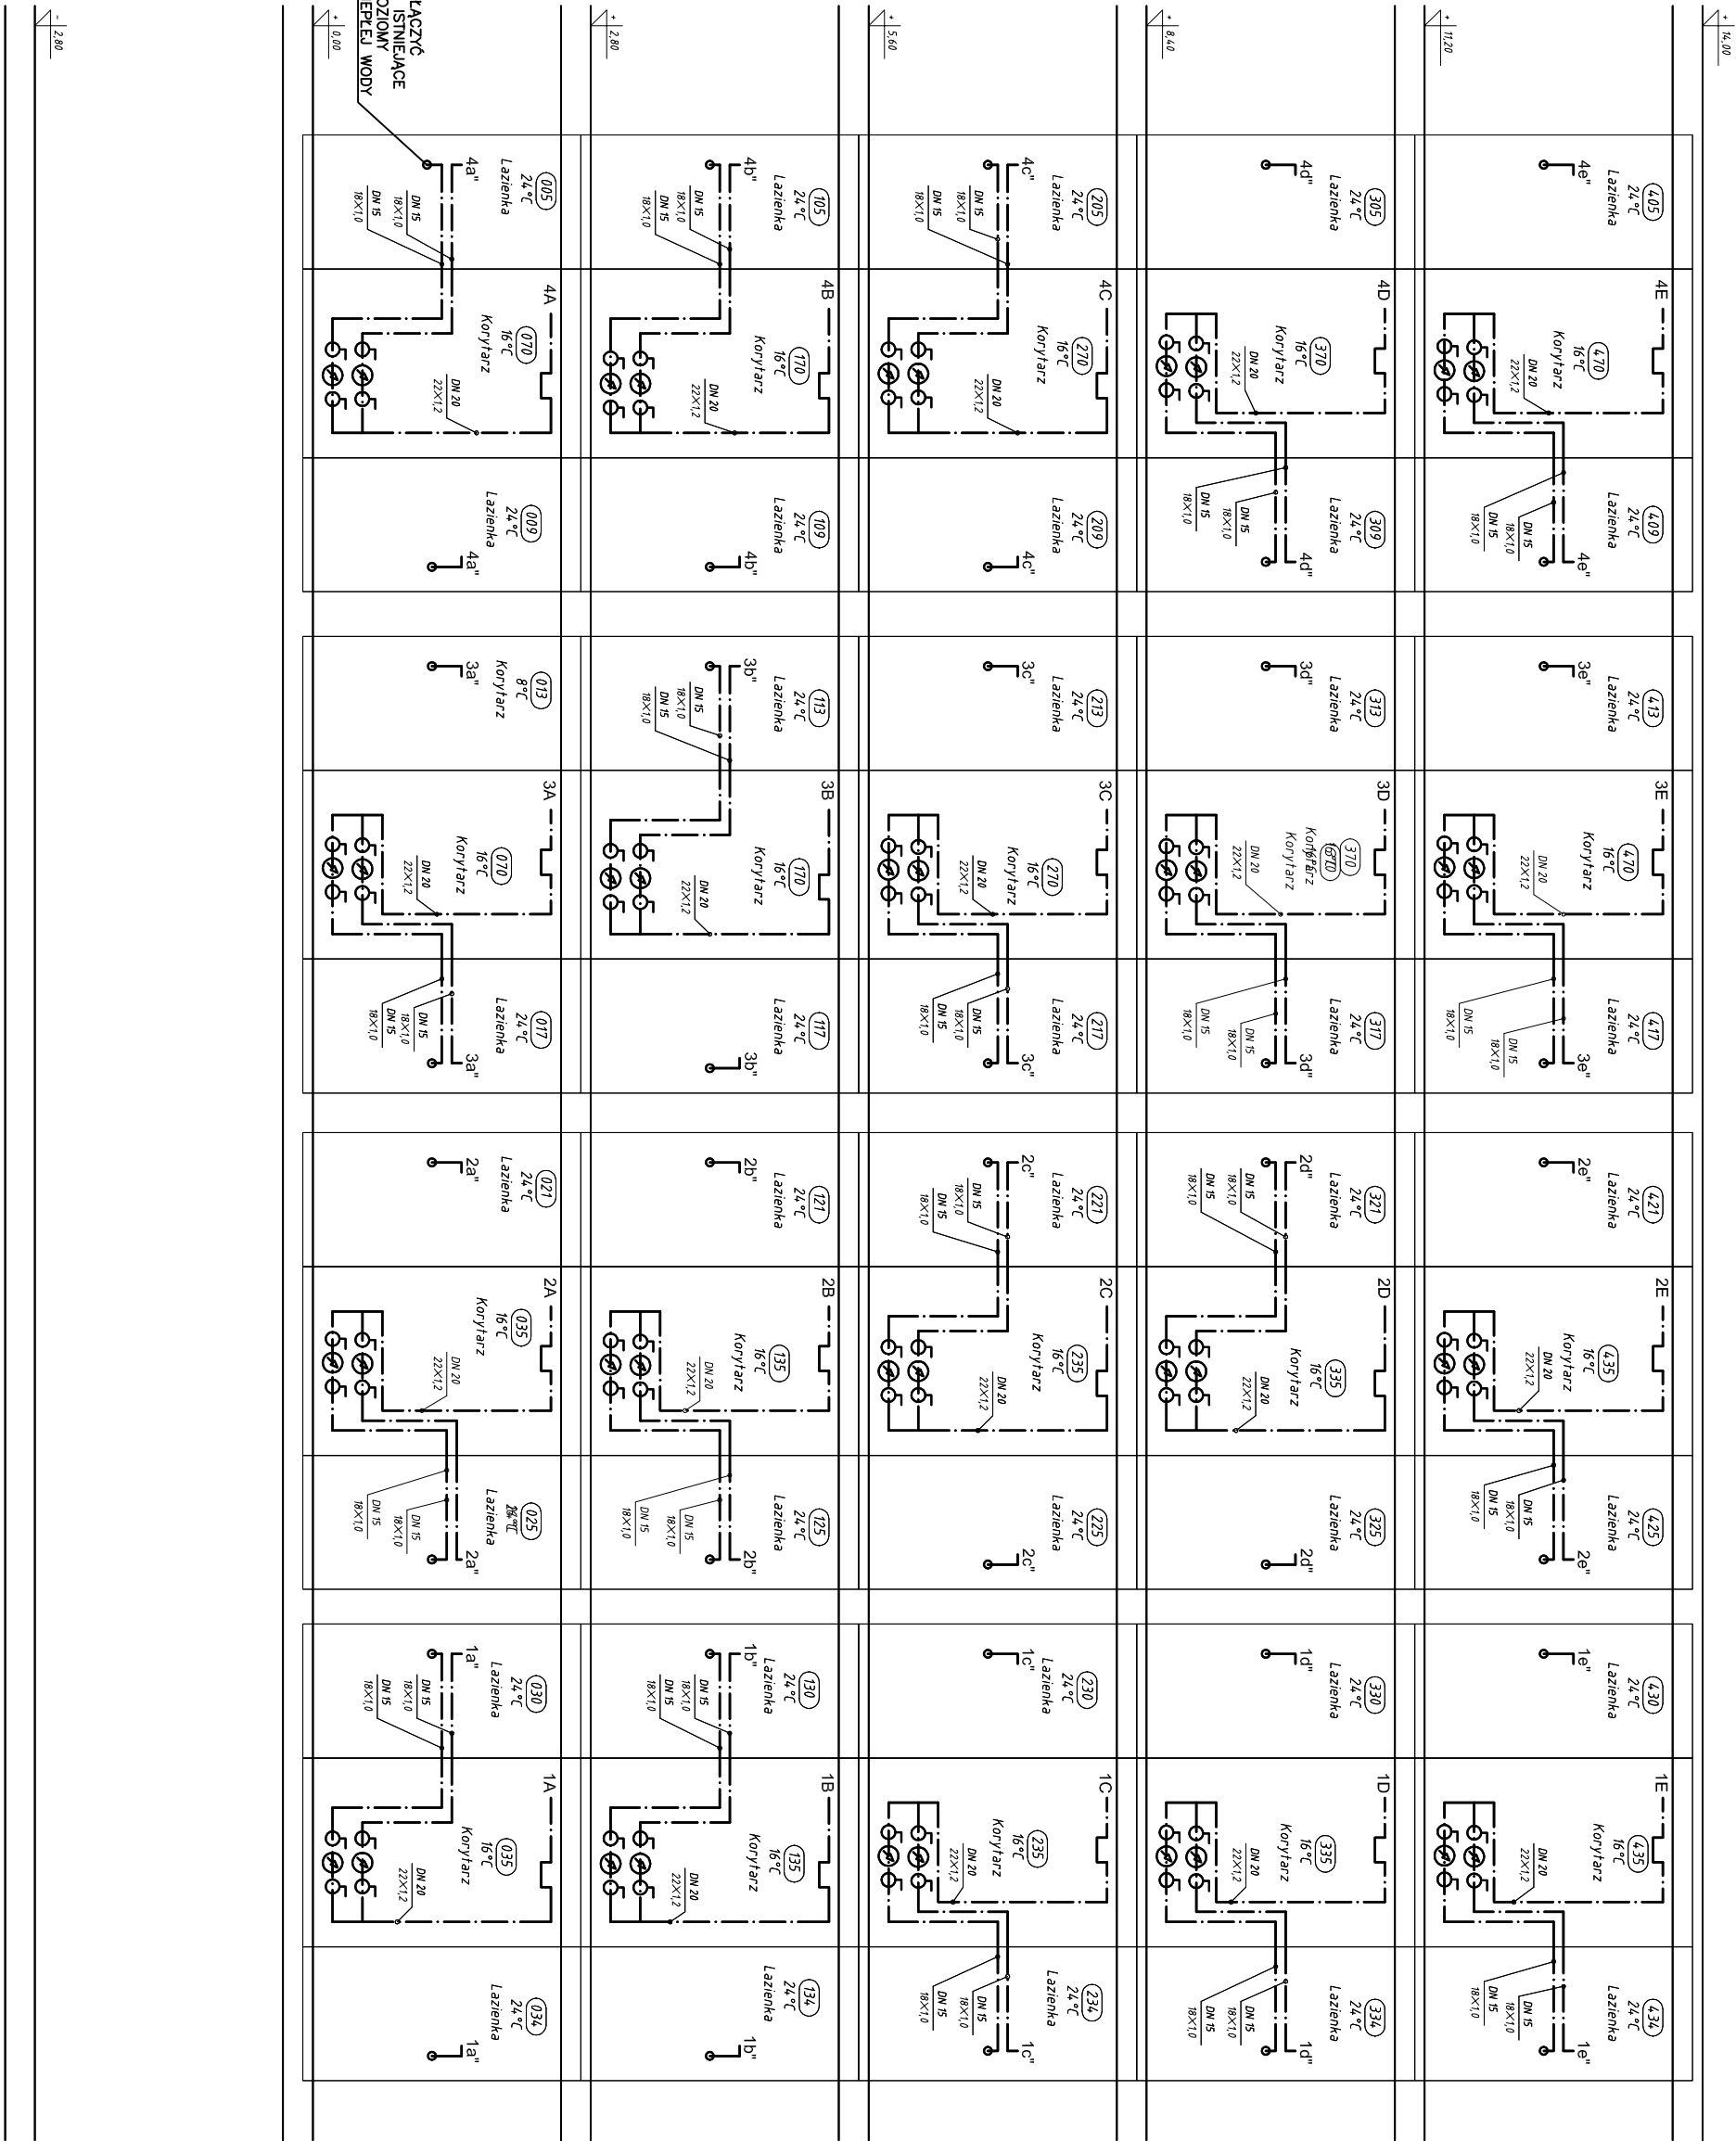

UWAGA:
WŁĄCZENIE CIEPŁEJ WODY WYKONAĆ
WEDŁUG RYS. 9 (SCHEMAT WŁĄCZENIA)

OBIEKT	Projekt wykonawczy instalacji ciepłej wody użytkowej dla budynku "R" Politechniki Rzeszowskiej		
INWESTOR	POLITECHNIKA RZESZOWSKA im. IGNACEGO ŁUKASIEWICZA 35-082 RZESZÓW AL. POWSTAŃCÓW WARSZAWY 12		
PROJEKT-INSTALACJE SANITARNE	inż. Barbara Koziej S-40/76	PODPIS	
OPRACOWAŁ	mgr inż. Mateusz Storoszczuk		
SPRAWDZAŁ	inż. Eugeniusz Bosick S-279/89		
KRYSUNEK	Rozwinięcie ciepłej i cyrkulacyjnej	NR KRYSUNKU rys. nr 8	
BRANŻA	SANITARNA	SKALA 1:100	
FAZA	PROJEKT WYKONAWCZY	DATA MAJ 2017	

