


SCHEMAT TECHNOLOGICZNY
WĘZŁA CIEPLNEGO C.W.U.

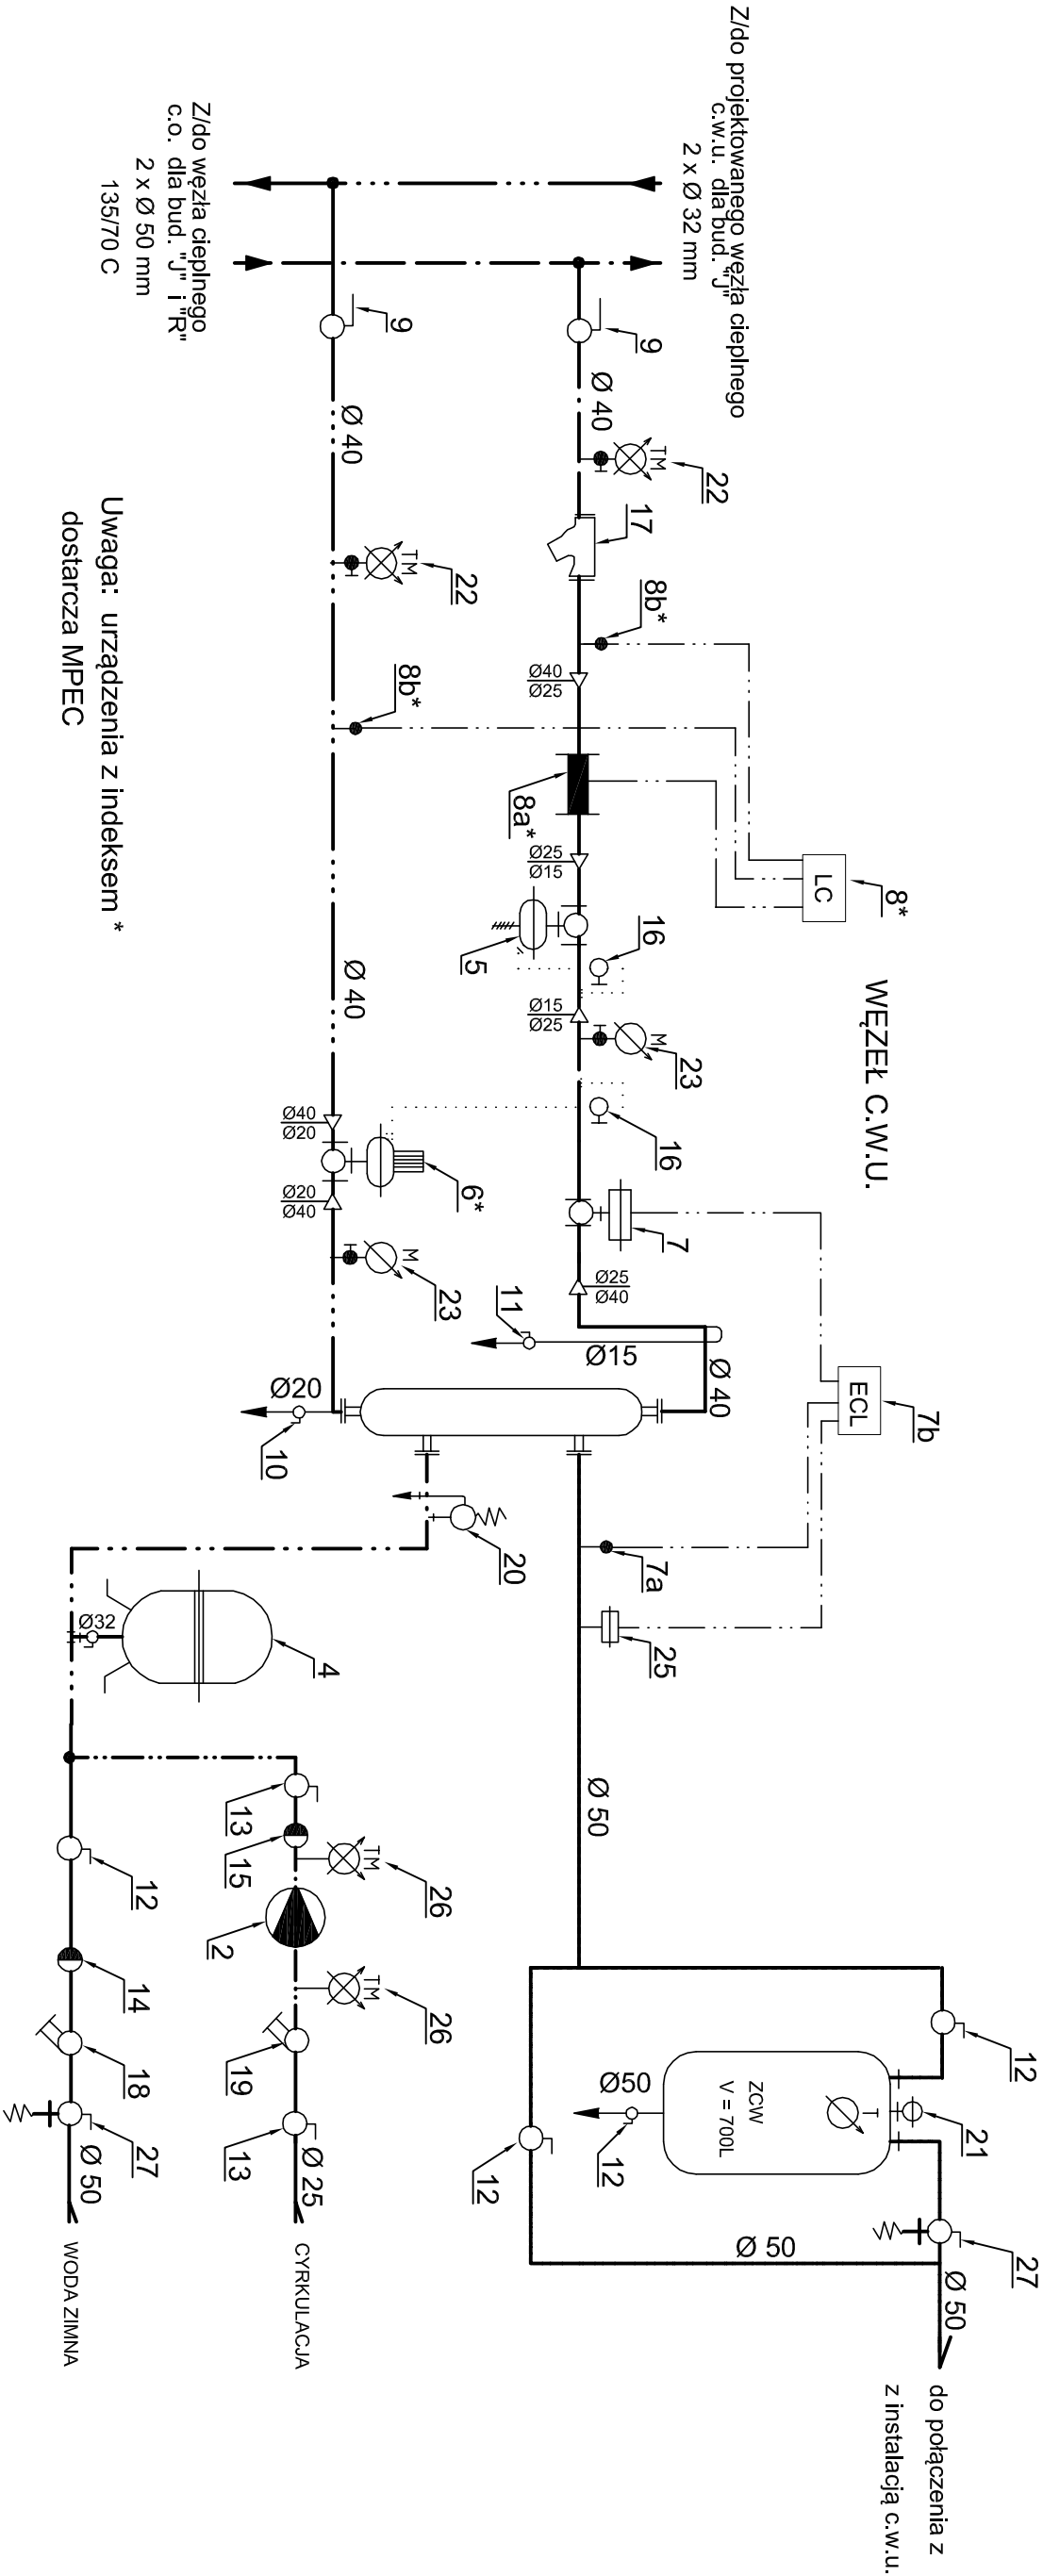

Uwaga: urządzenia z indeksem *
dostarcza MPEC

ZESPÓŁ PROJEKTOWY INSTALACJI SANITARNYCH inż. Barbara Koziej, 35-051 Rzeszów; ul. Staszica 25/56 tel. 0 606 721 486			
Adres Inwestycji:	Rzeszów, ul. Podkarpacka 1A, działka nr 1775/58 obr. 207		
Obiekt:	PROJEKT INSTALACJI CIEPŁEJ WODY UŻYTKOWEJ W BUDYNKU "R" POLITECHNIKI RZESZOWSKIEJ		
Faza:	PROJEKT BUDOWLANY	data: 04.2017r.	
	zespół projektowy	nr uprawnień	podpis
Opracował	mgr inż. Mateusz Storożczuk		
Projektował	inż. Barbara Koziej	S - 40/76	
Sprawił	inż. Eugeniusz Basiak	S - 27/9/89	
temat rys.:	TECHNOLOGIA WĘZŁA CIEPŁNEGO C.U.W.	format: A3	nr rys. 02