


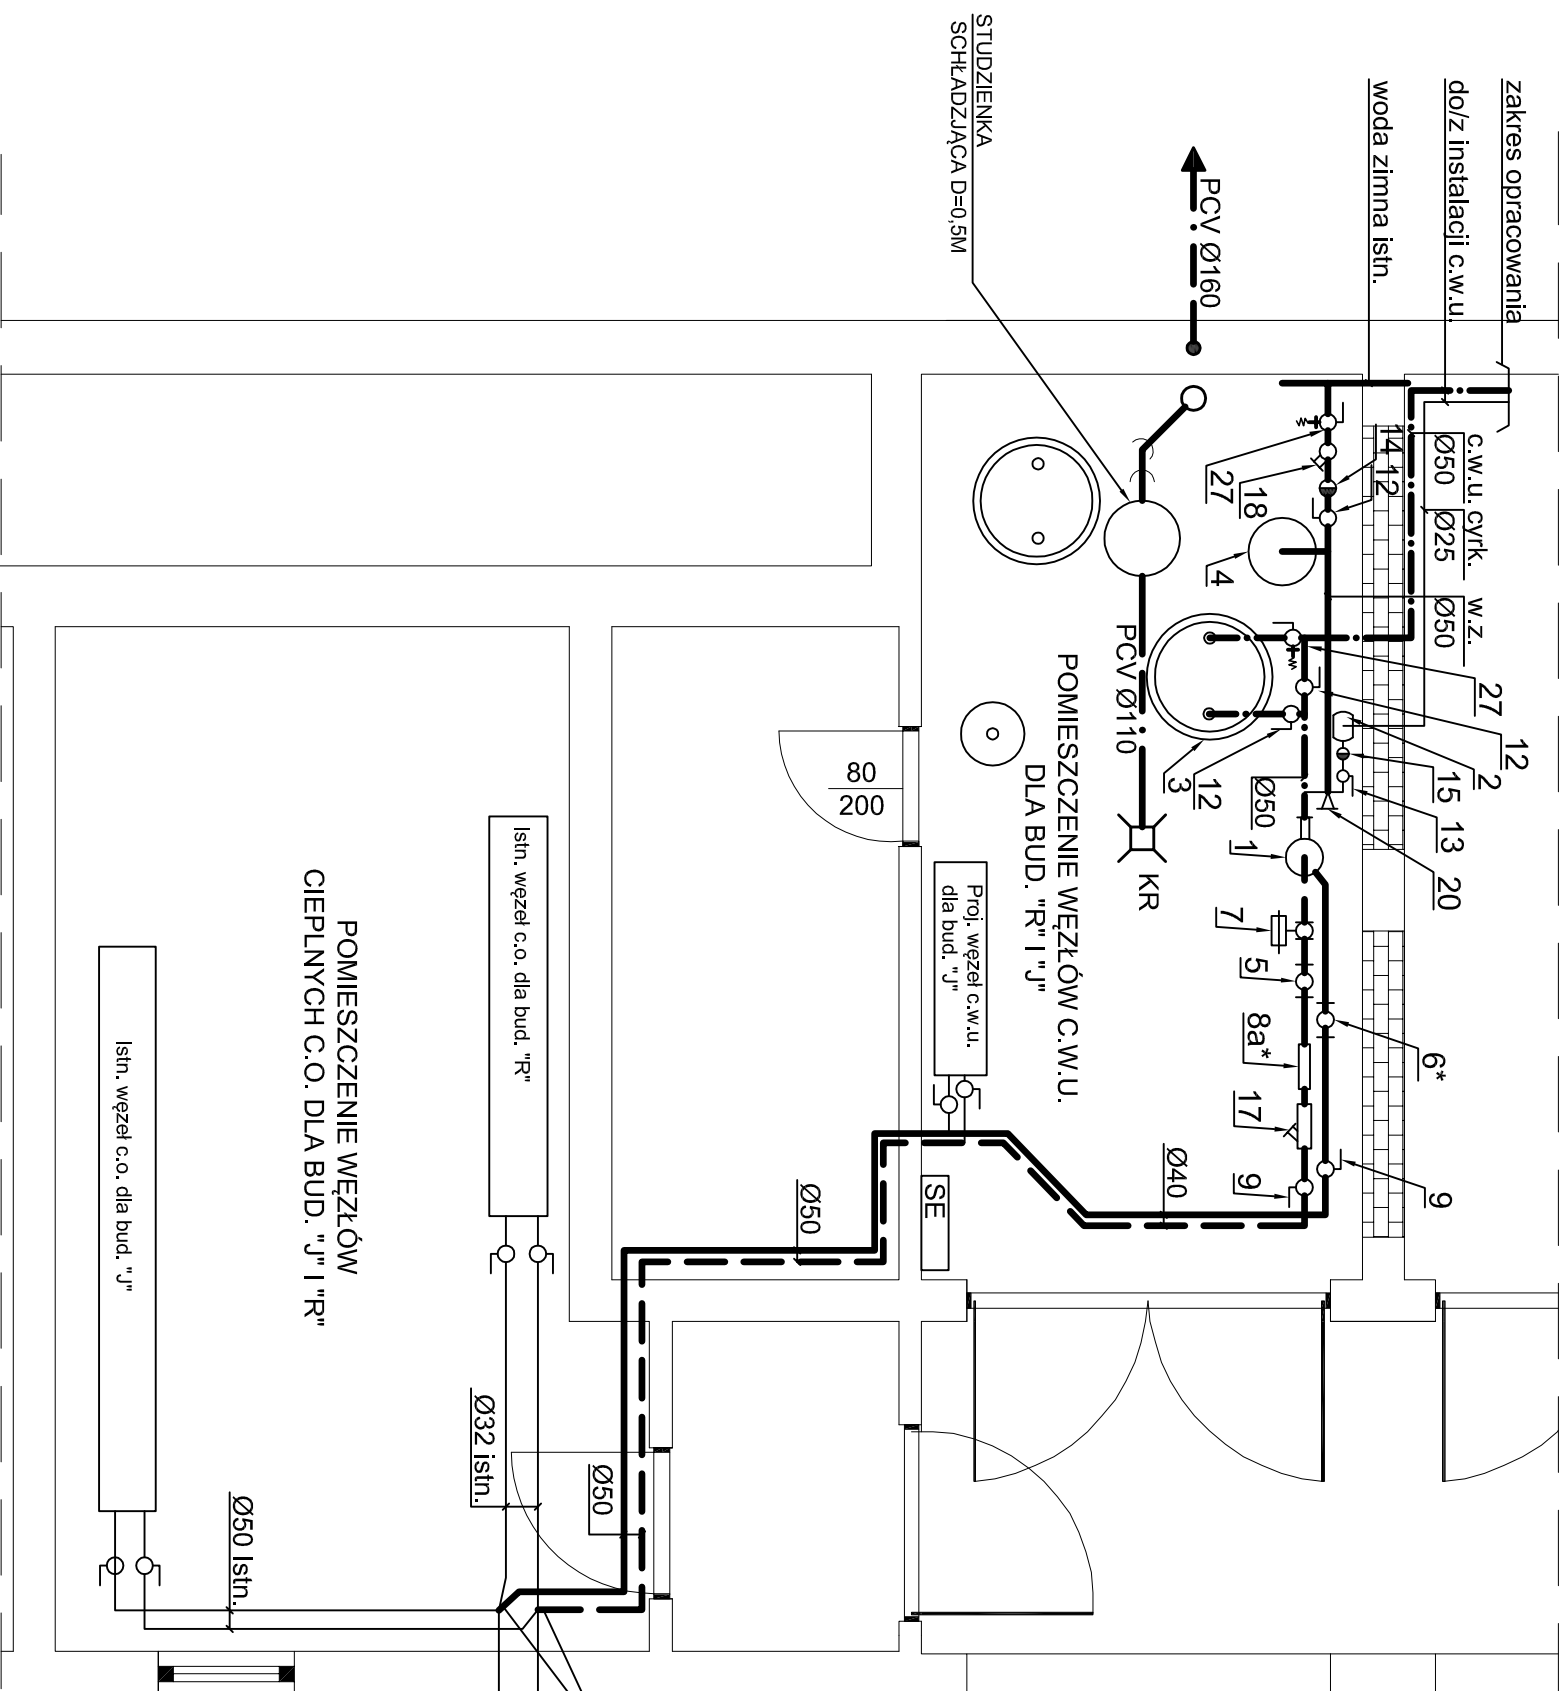

RZUT POMIESZCZENIA WEŻŁA CIEPLNEGO

projektowane zasilania węzłów c.w.u.
wplanie w rurociągu 2 x Dn 80 mm

z/do sieci ciepłej 135/70 C

2 x Dn 80 mm istn.

ZESPÓŁ PROJEKTOWY INSTALACJI SANITARNYCH inż. Barbara Koziej, 35-051 Rzeszów, ul. Słazica 25/55 tel. 0 606 721 486			
Adres Inwestycji:	Rzeszów, ul. Podkarpacka 1A, działka nr 1775/58 obr. 207		
Obiekt:	PROJEKT INSTALACJI CIEPŁEJ WODY UŻYTKOWEJ W BUDYNKU "R" POLITECHNIKI RZESZOWSKIEJ		
Faza:	PROJEKT BUDOWLANY		data: 04.2017r.
	zespół projektowy	nr uprawnień	podpis
Opracował	mgr inż. Mateusz Słoroszczuk		
Projektował	inż. Barbara Koziej	S - 40/76	
Sprawdził	inż. Eugeniusz Basiak	S - 279/89	
temat rys.:	TECHNOLOGIA WĘZŁA CIEPLNEGO C.U.W. Rzutr pomieszczenia węzła ciepłego	format: A3	skala: 1:50
			nr rys. 03