


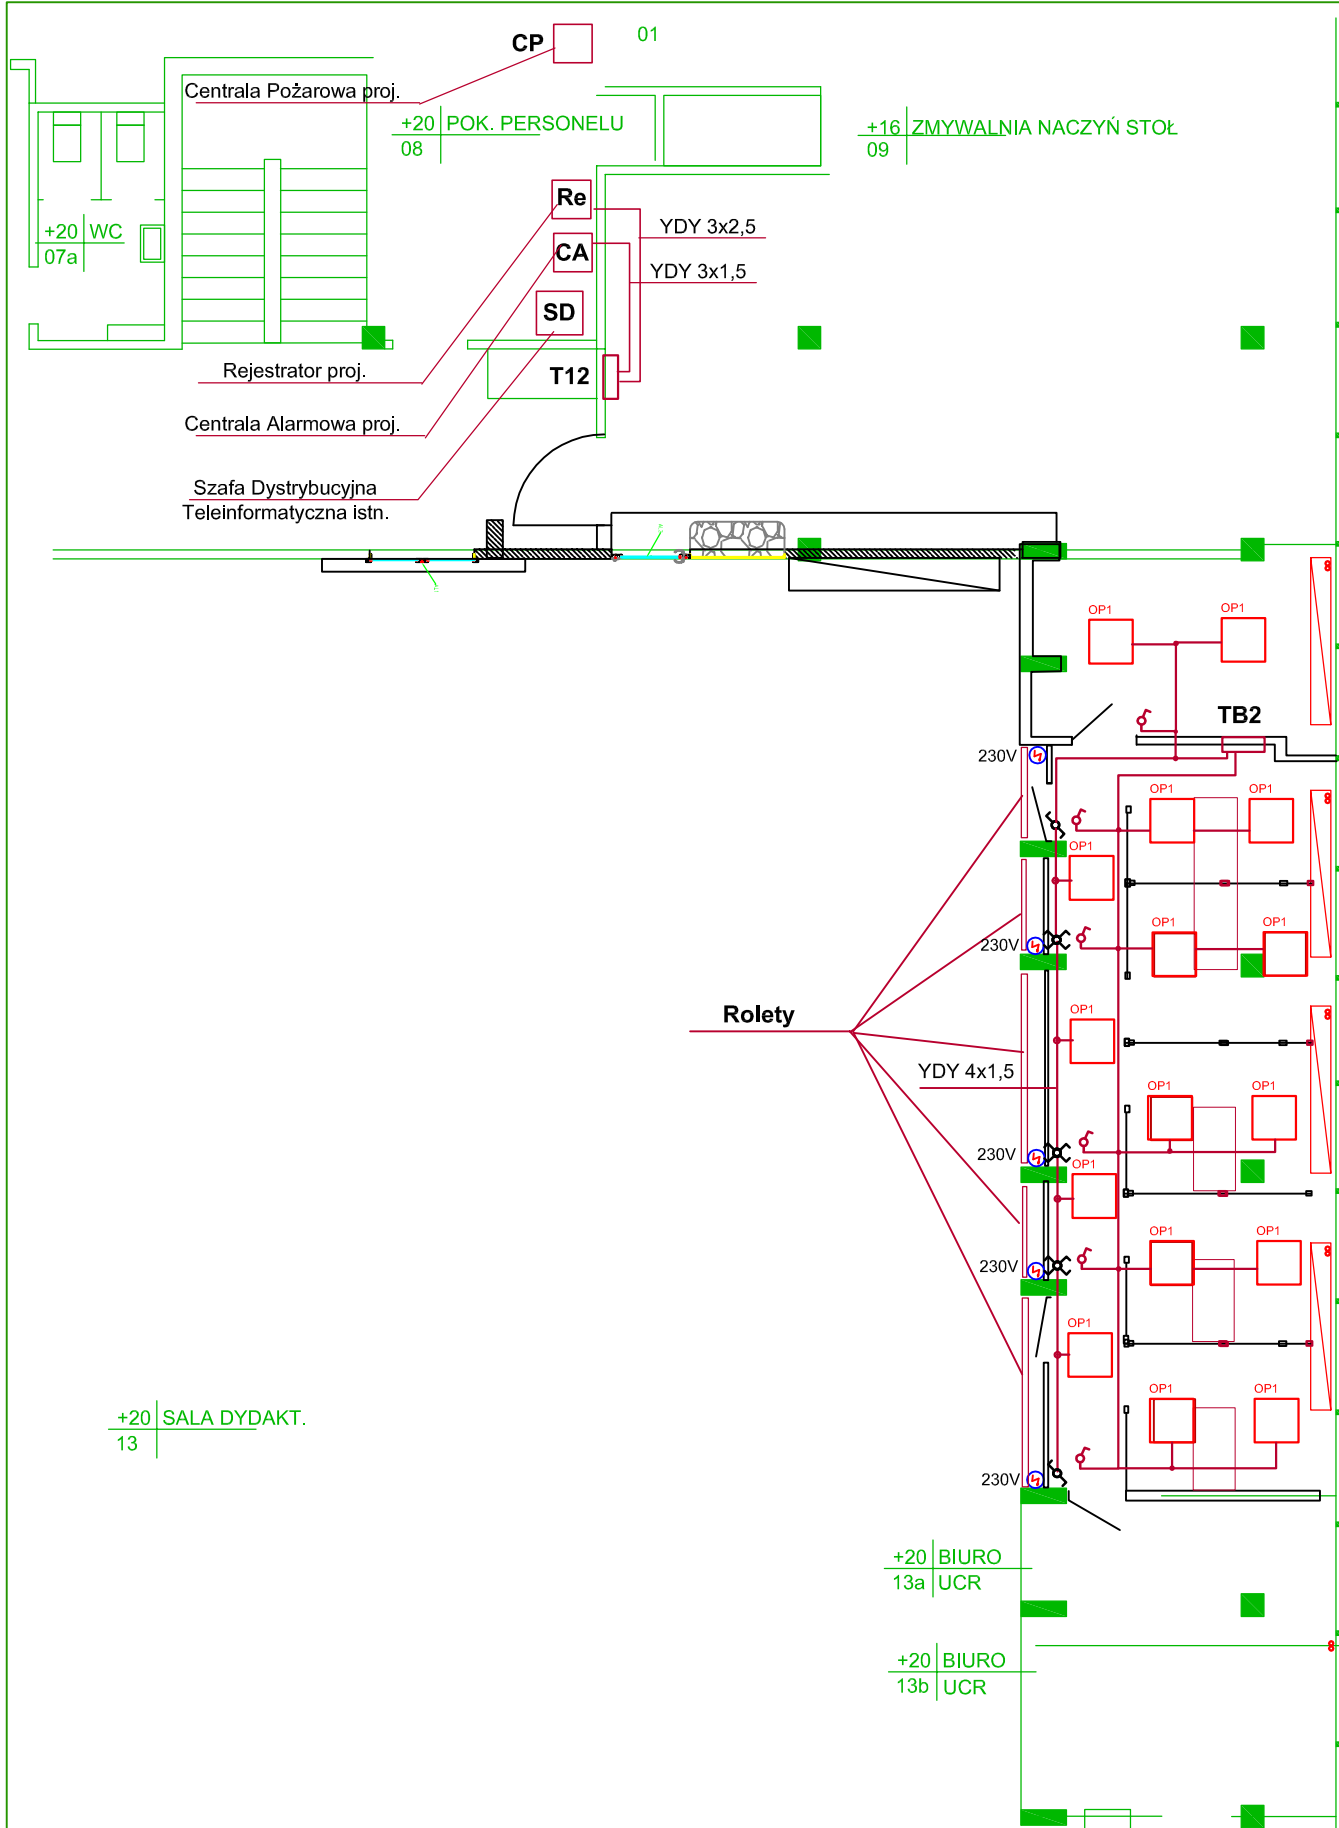

SKALA 1:100

COPMSiD
POLITECHNIKI RZESZOWSKIEJ
INSTALACJE OŚWIETLENIA
 inż. Aleksander Śnieżek
 nr upr. E-80/77