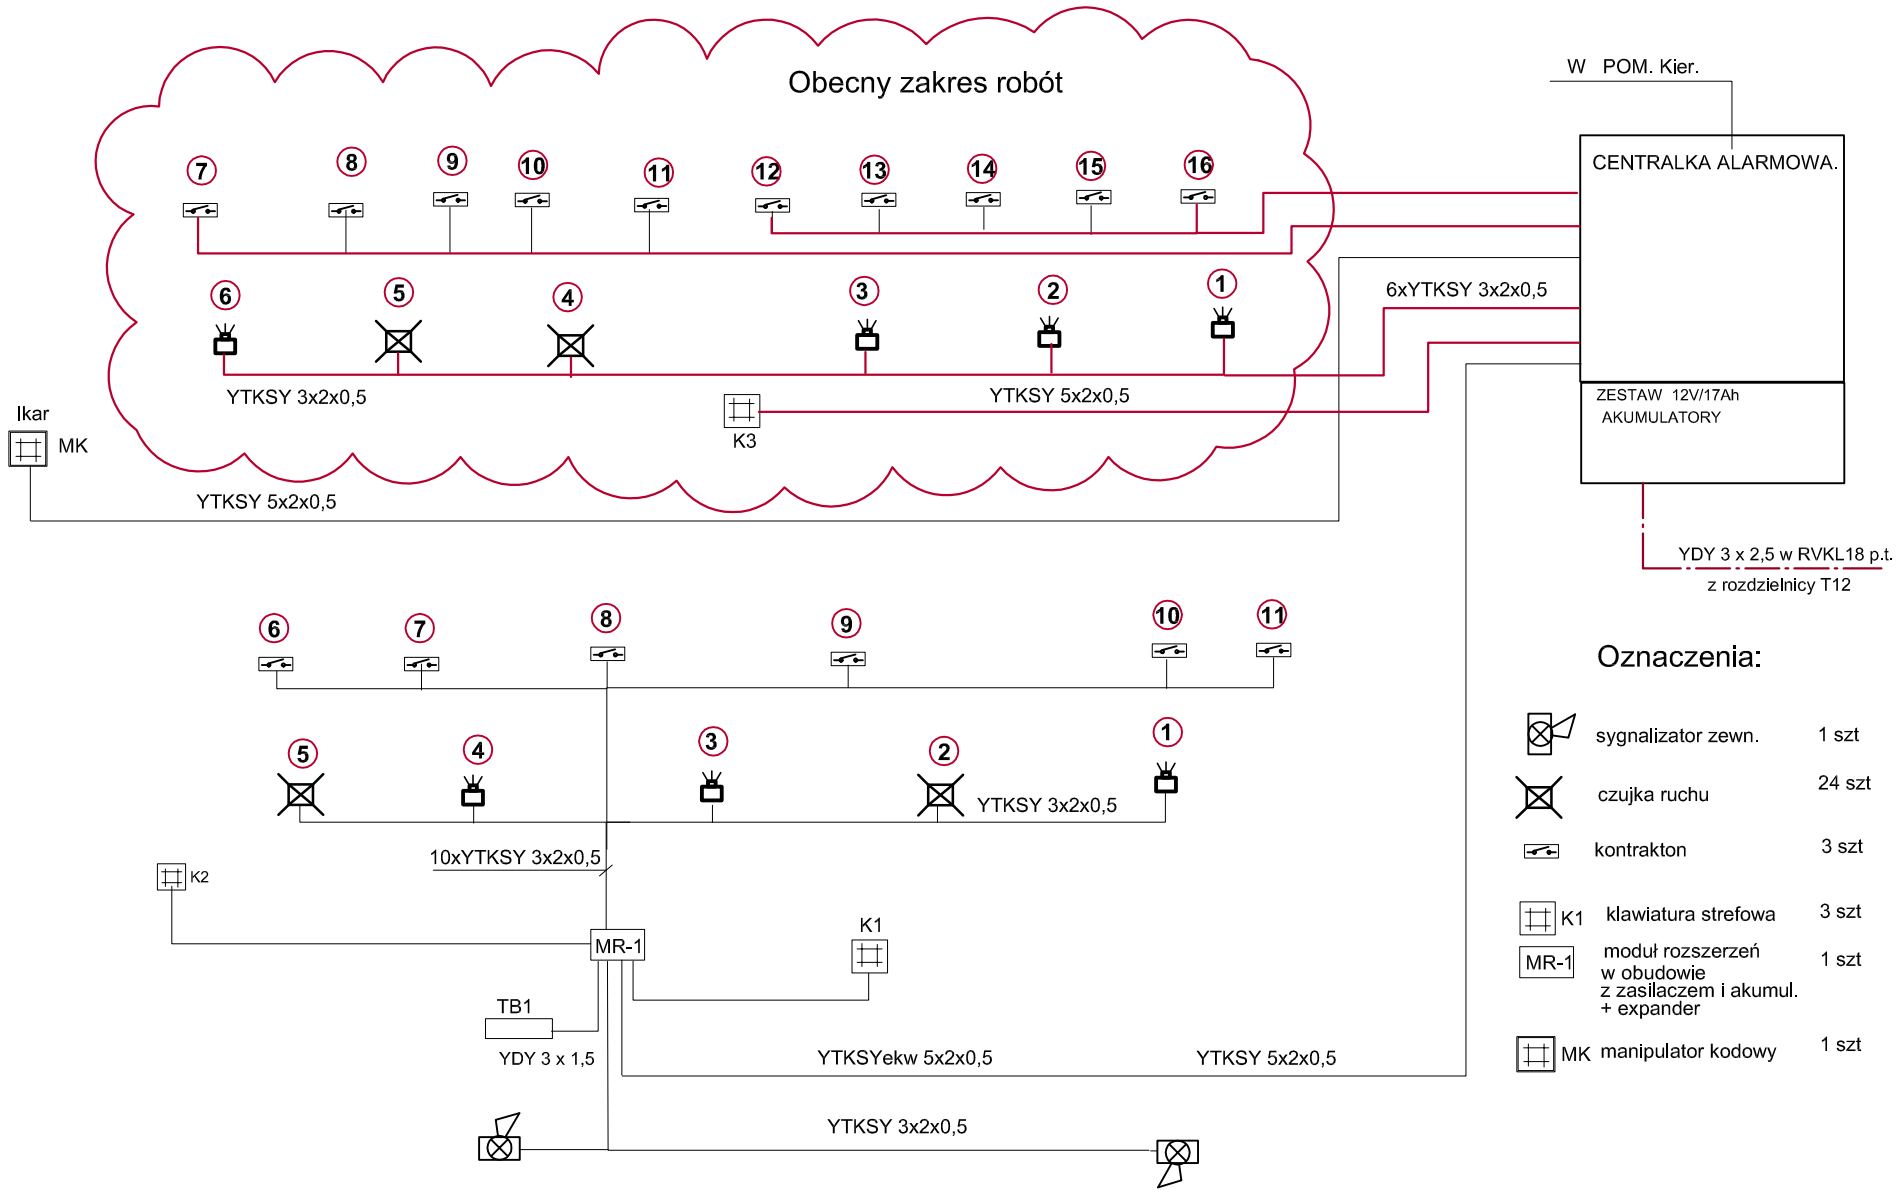

SCHEMAT INST. ALARMOWEJ

UCZELNIANE CENTRUM REKRUTACJI
POLITECHNIKI RZESZOWSKIEJ
SCHEMAT SAWiN

inż. Aleksander Śnieżek
nr upr. E-80/77

E06