


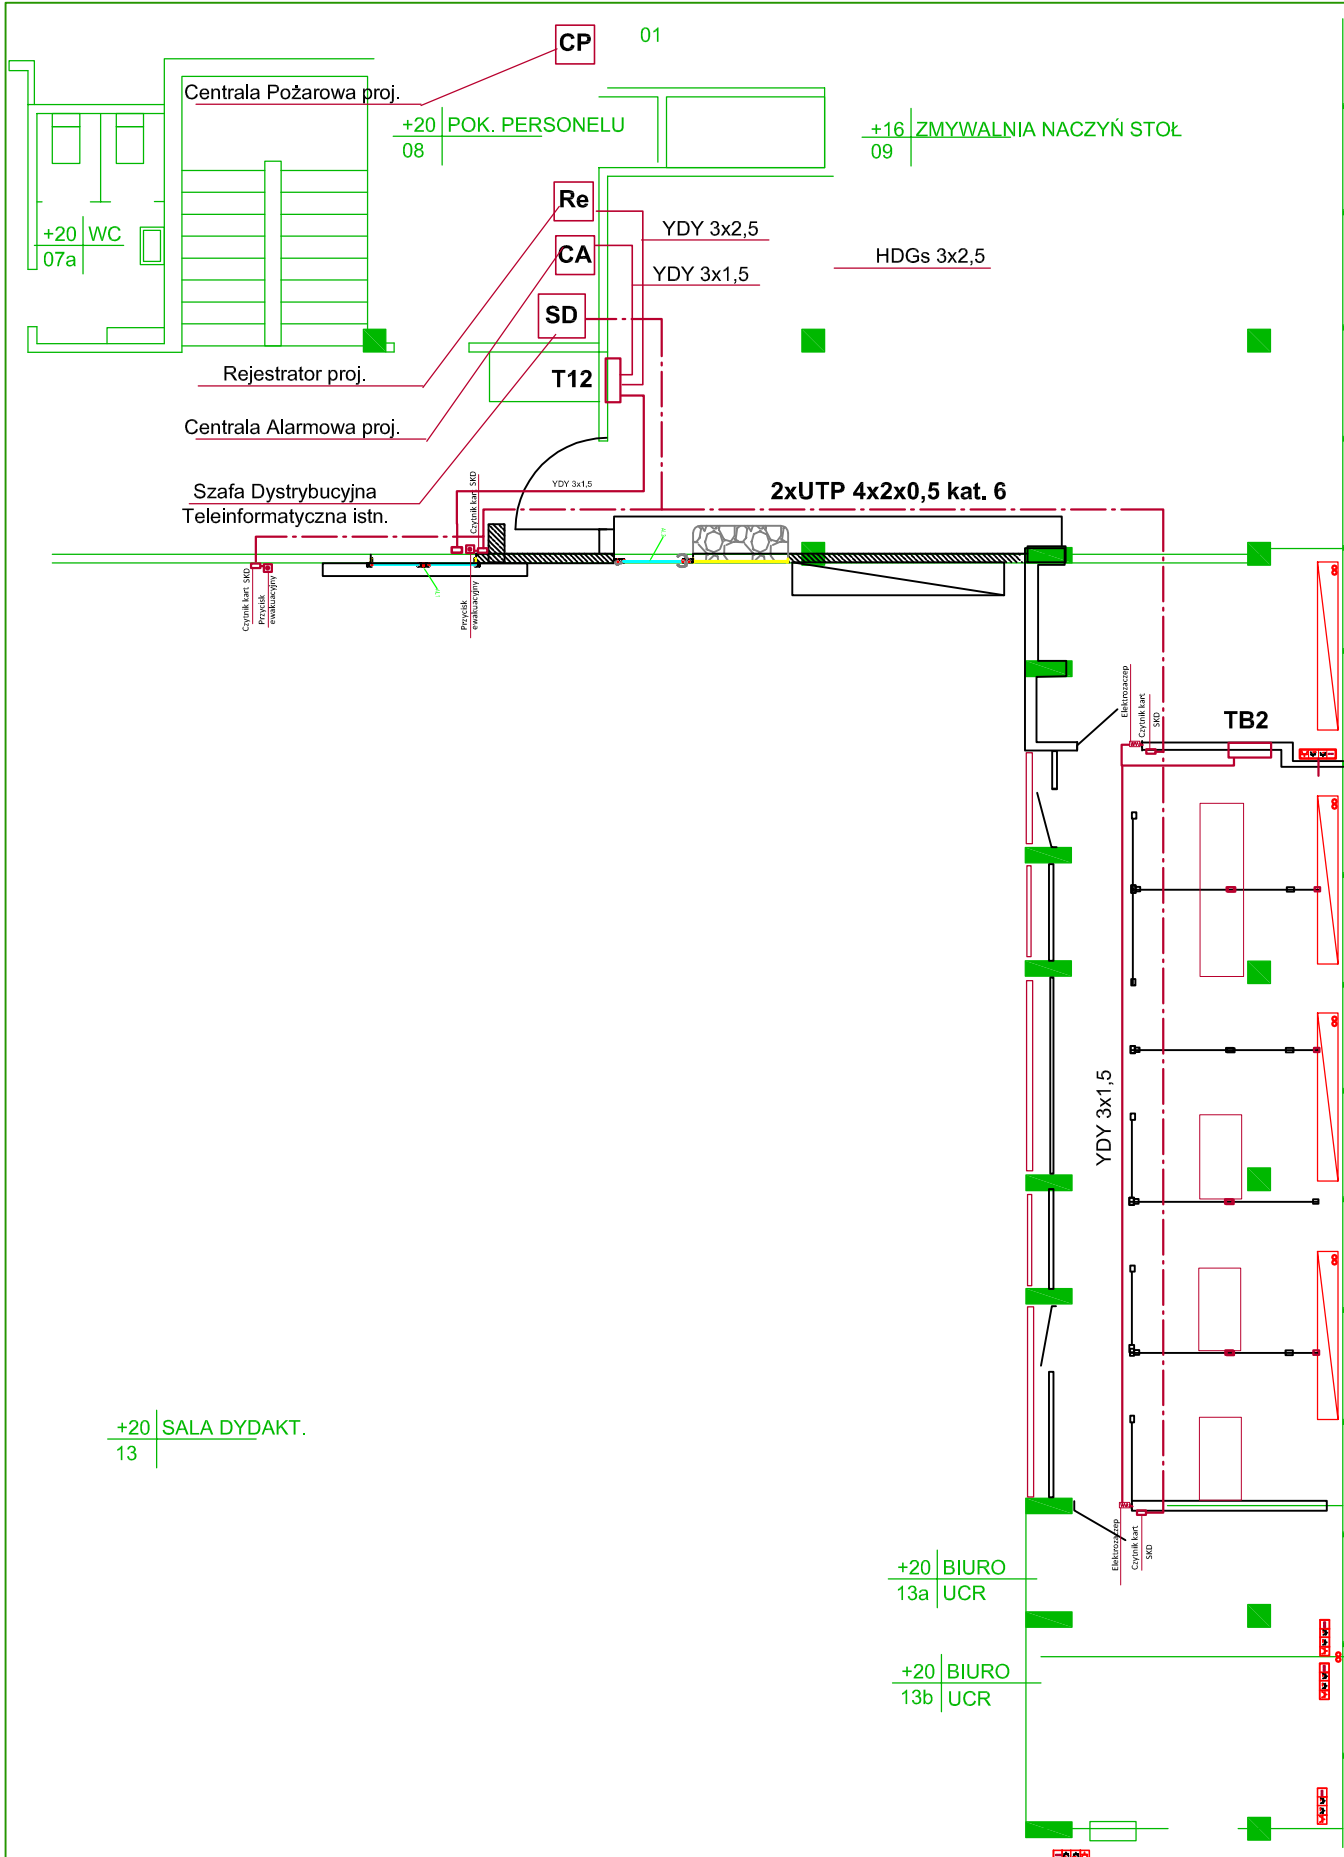

SKALA 1:100

COPMSiD
POLITECHNIKI RZESZOWSKIEJ
INSTALACJE SKD

inż. Aleksander Śnieżek
 nr upr. E-80/77