


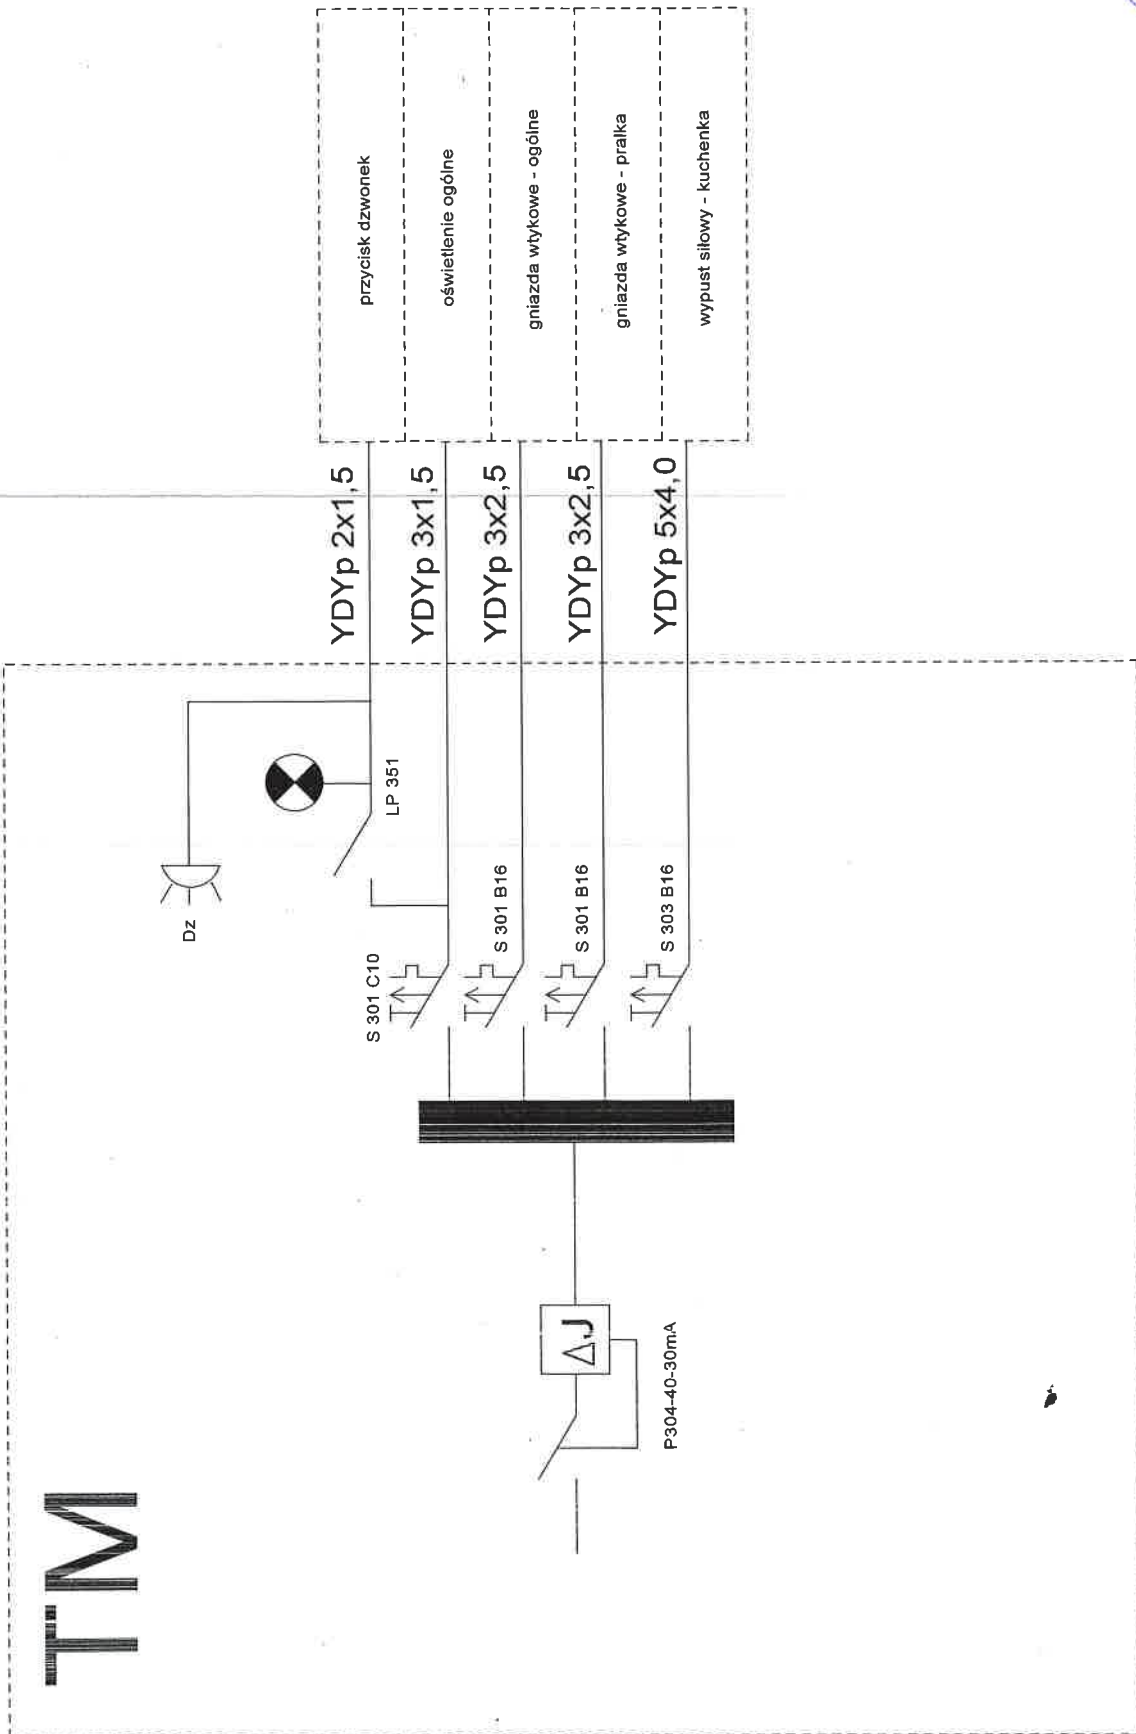

przycisk dzwonek
oświetlenie ogólne
gniazda wtykowe - ogólne
gniazda wtykowe - pralka
wypust siłowy - kuchenka

mgr inż. Jacek Ochab
 uprawnień budowlanych
 do projektowania E-117/79
 kierowania robotami NRE-91/5
 w zakresie instalacji elektrycznych