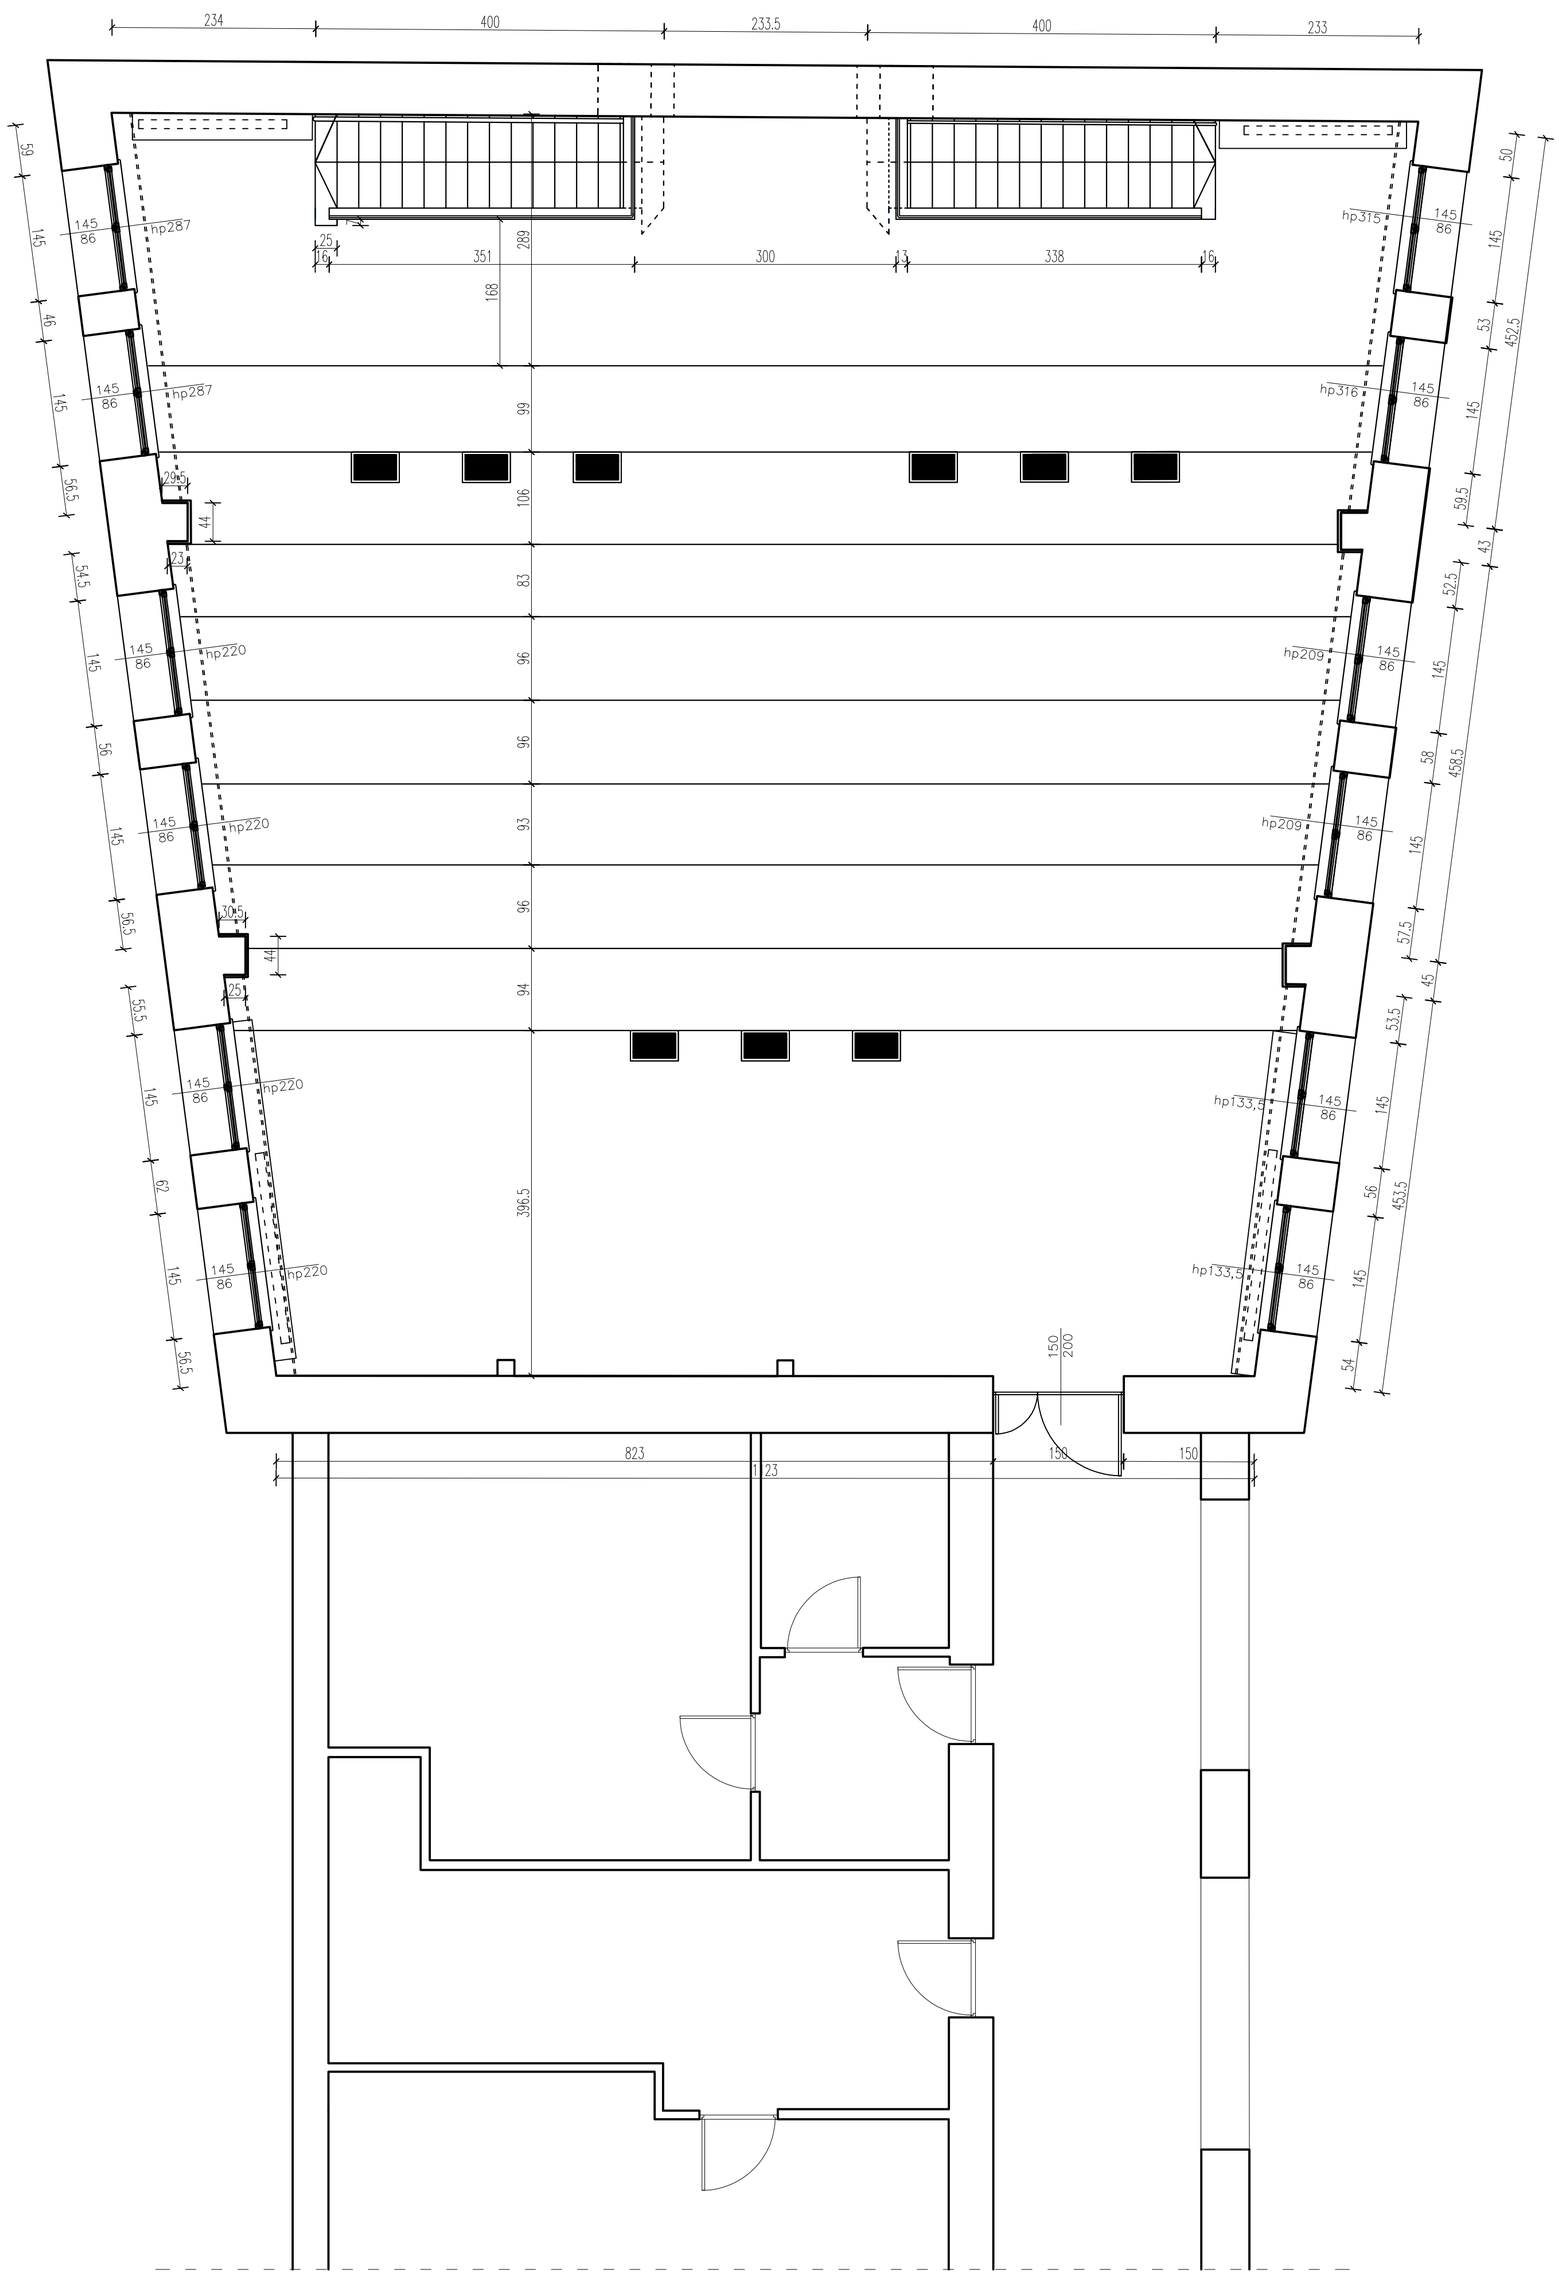

LEGENDA:

- Listewka przypodłogowa h: 6cm b: 3cm
- Listewka przypodłogowa h: 2cm b: 2.5cm
- Poziom spodu prowadnicy do rolet
- Istniejące grzejniki
- Poziom sufitu podwieszonego
- Obudowa grzejnika
- Rolety

UWAGI:

1. PRZED PRZYSTĄPIENIEM DO PRAC WSZYSTKIE WYMIARY NALEŻY SPRAWDZIĆ NA BUDOWNIE
2. ROZPARTYWAĆ Z POZOSTAŁYMI PROJEKTAMI BRANŻOWYMI
3. PROJEKTANT WINIEN BYĆ POWIADOMIONY O WSZELKICH NIEZGODNOŚCIACH I ZMIANACH

PSJPROJECT

Wykonanie wielobranżowej dokumentacji projektowo – kosztorysowej przebudowy Auli A 61 w budynku „A" Politechniki Rzeszowskiej

ADRES INWESTYCJI:
ul. W. Pola 2
35-959 Rzeszów

INWESTOR:
POLITECHNIKA RZESZOWSKA IM. I. ŁUKASIEWICZA
al. Powstańców Warszawy 12, 35-959 Rzeszów

PROJEKTOWAŁ	mgr inż. Sylwia Pękala nr upr. w specj. konstr. bud. PDK/0028/PWOK/17
SPRAWDZIŁ	mgr inż. Joanna Nytko nr upr. w specj. konstr. bud. MAP/0152/PWBKb/17

FAZA: inwentaryzacja architektoniczno-budowlana		RZUT POMIESZCZENIA	
BRANŻA: architektoniczno -budowlana	DATA: sierpień 2017	SKALA: 1:50	RYS. NR: K-1