




WIDOK PRZÓD

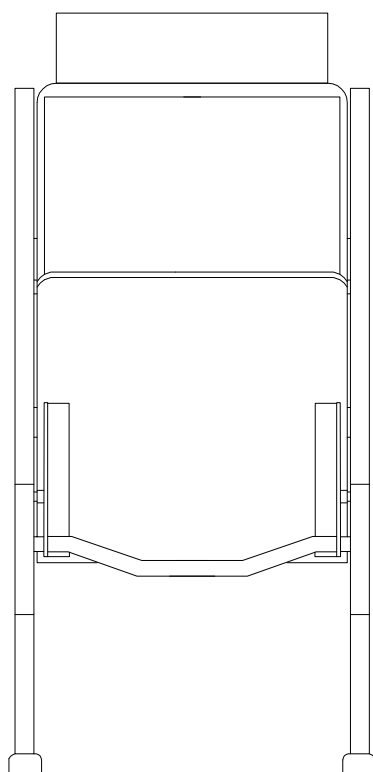

WIDOK BOK

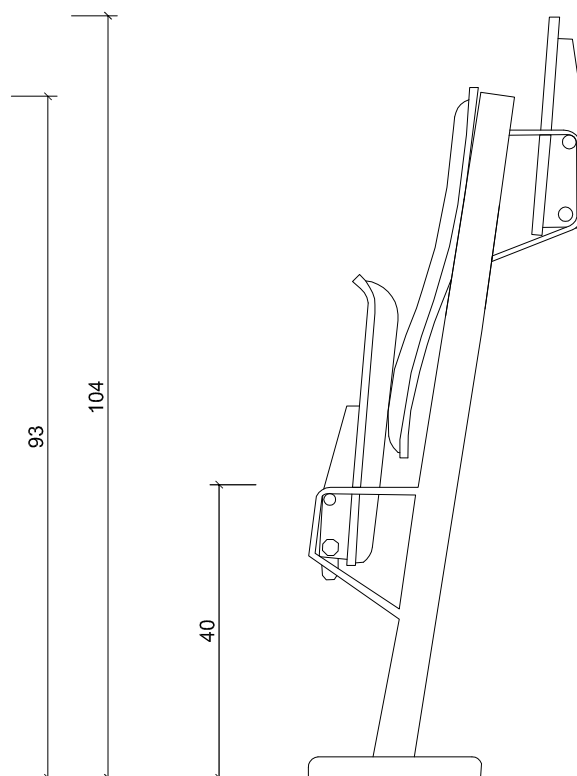

WIDOK Z GÓRY

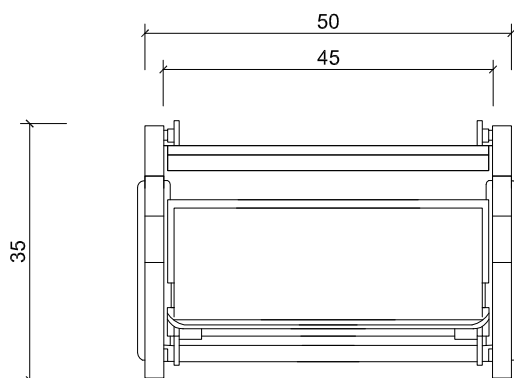

Wykonanie wleobranżowej dokumentacji projektowo – kosztorysowej przebudowy Auli A 61 w budynku „A” Politechniki Rzeszowskiej

ADRES INWESTYCJI:
ul. W. Pola 2
35-959 Rzeszów

INWESTOR:
POLITECHNIKA RZESZOWSKA IM. I. ŁUKASIEWICZA
al. Powstańców Warszawy 12, 35-959 Rzeszów

PROJEKTOWAŁ mgr inż. Sylwia Pekała
nr upr. w specj. konstr. bud. PDK/0028/PWOK/17

SPRAWDZIŁ mgr inż. Joanna Nytko
nr upr. w specj. konstr. bud. MAP/0152/PWBKb/17

FAZA: projekt architektoniczny

Detal krzesła audytoryjnego

BRANŻA: architektoniczno-
budowlana

DATA: sierpień 2017

SKALA: 1:10

RYS. NR: A-19