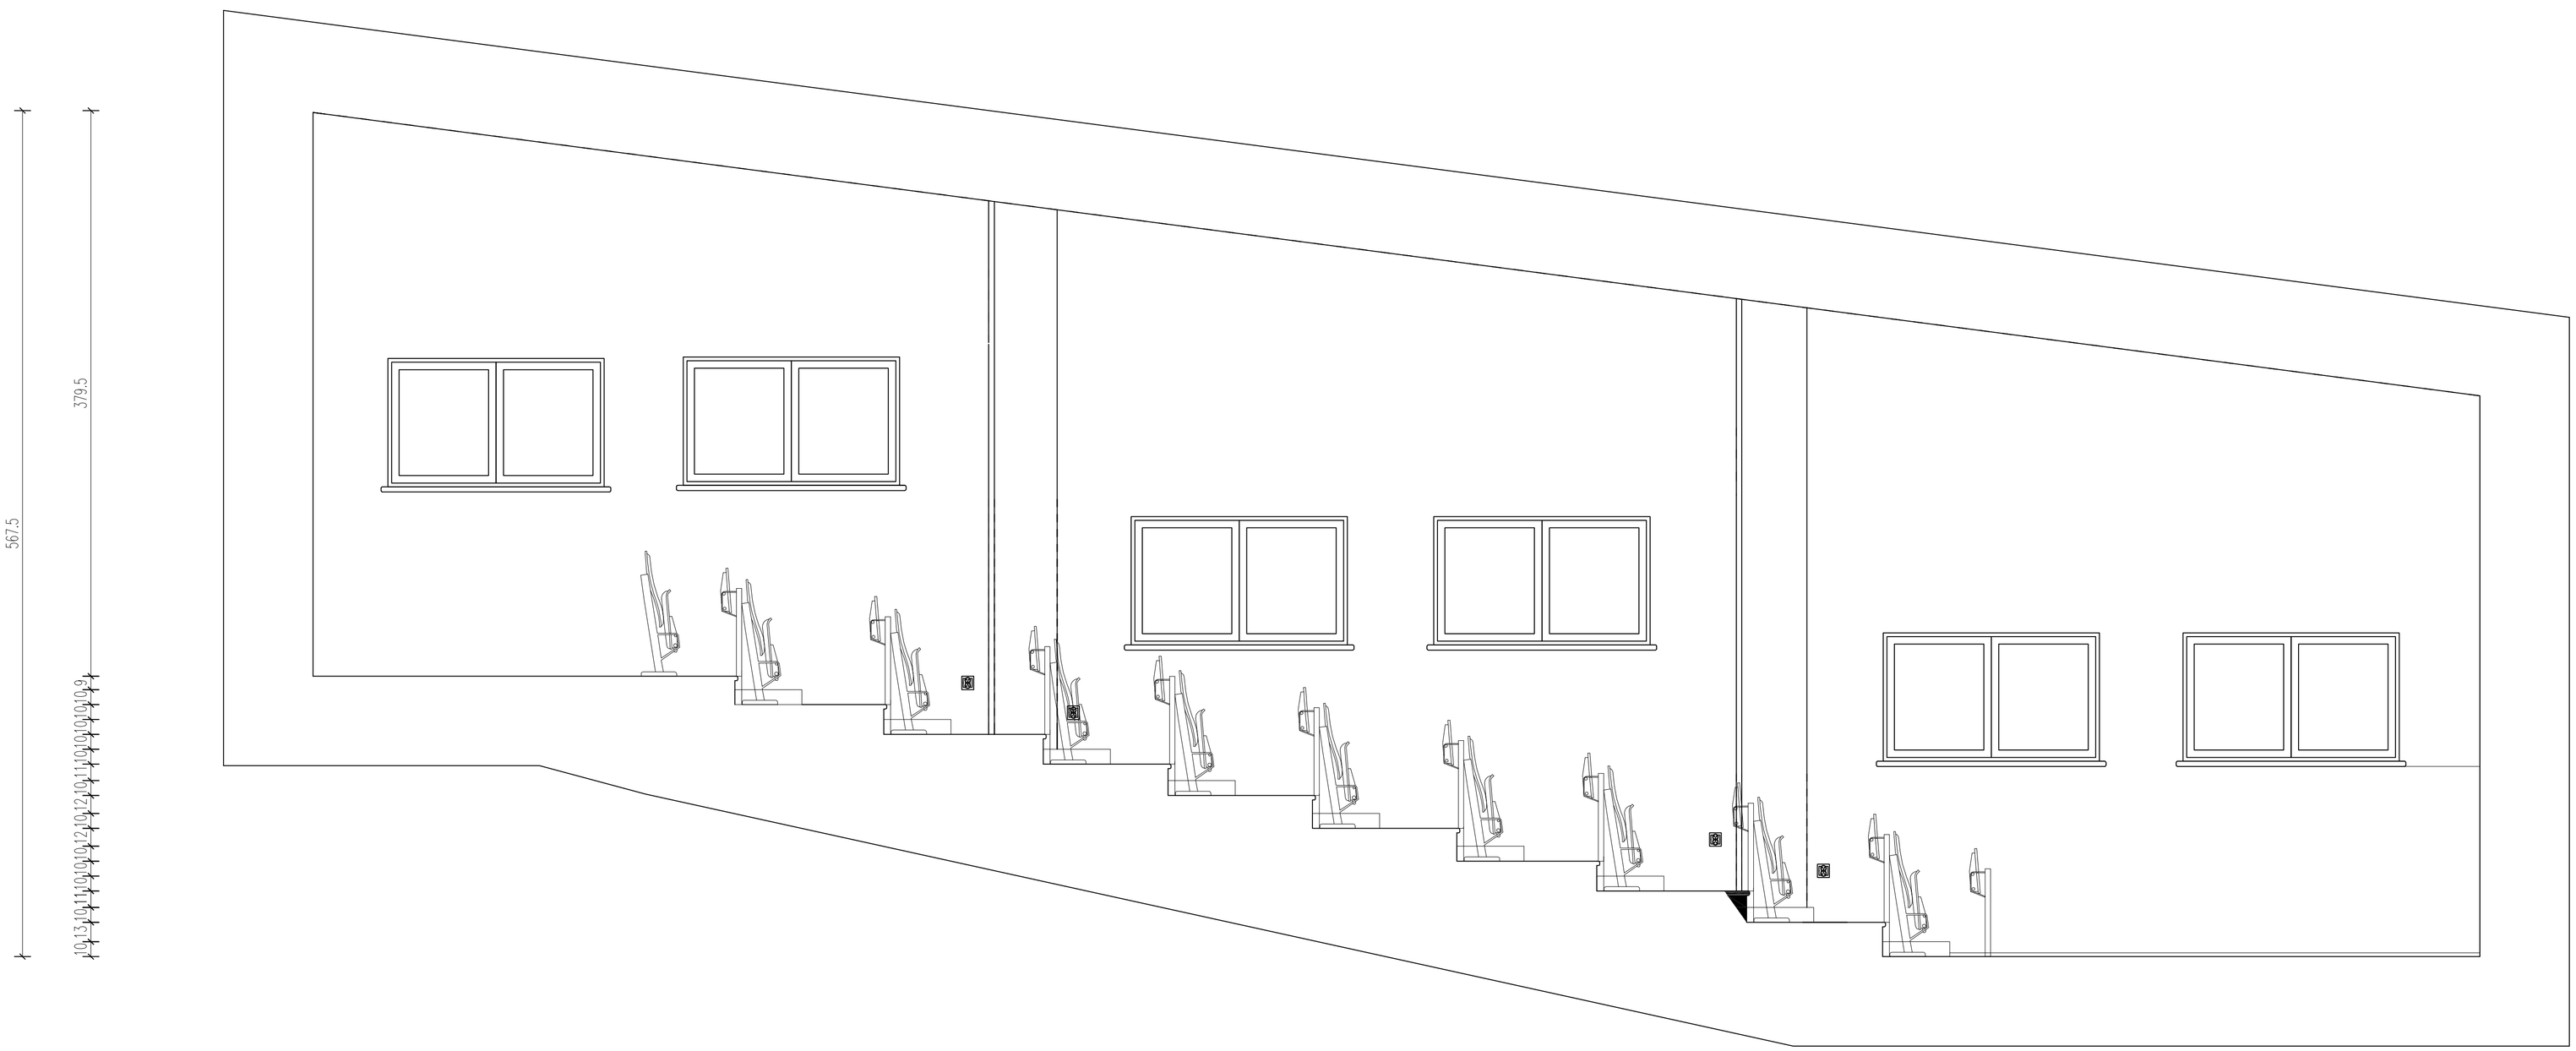

UWAGI:
1. PRZED PRZYSTĄPIENIEM DO PRAC WSZYSTKIE WYMIARY NALEŻY SPRAWDZIĆ NA BUDOWNIE
2. ROZPARTYWAĆ Z POZOSTAŁYMI PROJEKTAMI BRANŻOWYMI
3. PROJEKTANT WINIEN BYĆ POWIADOMIONY O WSZELKICH NIEZGODNOŚCIACH I ZMIANACH

PSJPROJECT

Wykonanie wielobranżowej dokumentacji projektowo – kosztorysowej przebudowy Auli A 61 w budynku „A" Politechniki Rzeszowskiej

ADRES INWESTYCJI:
ul. W. Pola 2
35-959 Rzeszów

INWESTOR:
POLITECHNIKA RZESZOWSKA IM. I. ŁUKASIEWICZA
al. Powstańców Warszawy 12, 35-959 Rzeszów

PROJEKTOWAŁ	mgr inż. Sylwia Pękala nr upr. w spec. konstr. bud. POK/0028/PWOK/17
SPRAWDZIŁ	mgr inż. Joanna Nyrko nr upr. w spec. konstr. bud. MAP/0152/PWBKb/17
FAZA: projekt architektoniczny	ŚCIANA PÓŁNOCNO- ZACHODNIA
BRANŻA: architektoniczno-budowlana	DATA: sierpień 2017
	SKALA: 1:25
	RYS. NR: A-5