


Ściana działowa o wzmocnionej konstrukcji nośnej  
i dużej wysokości

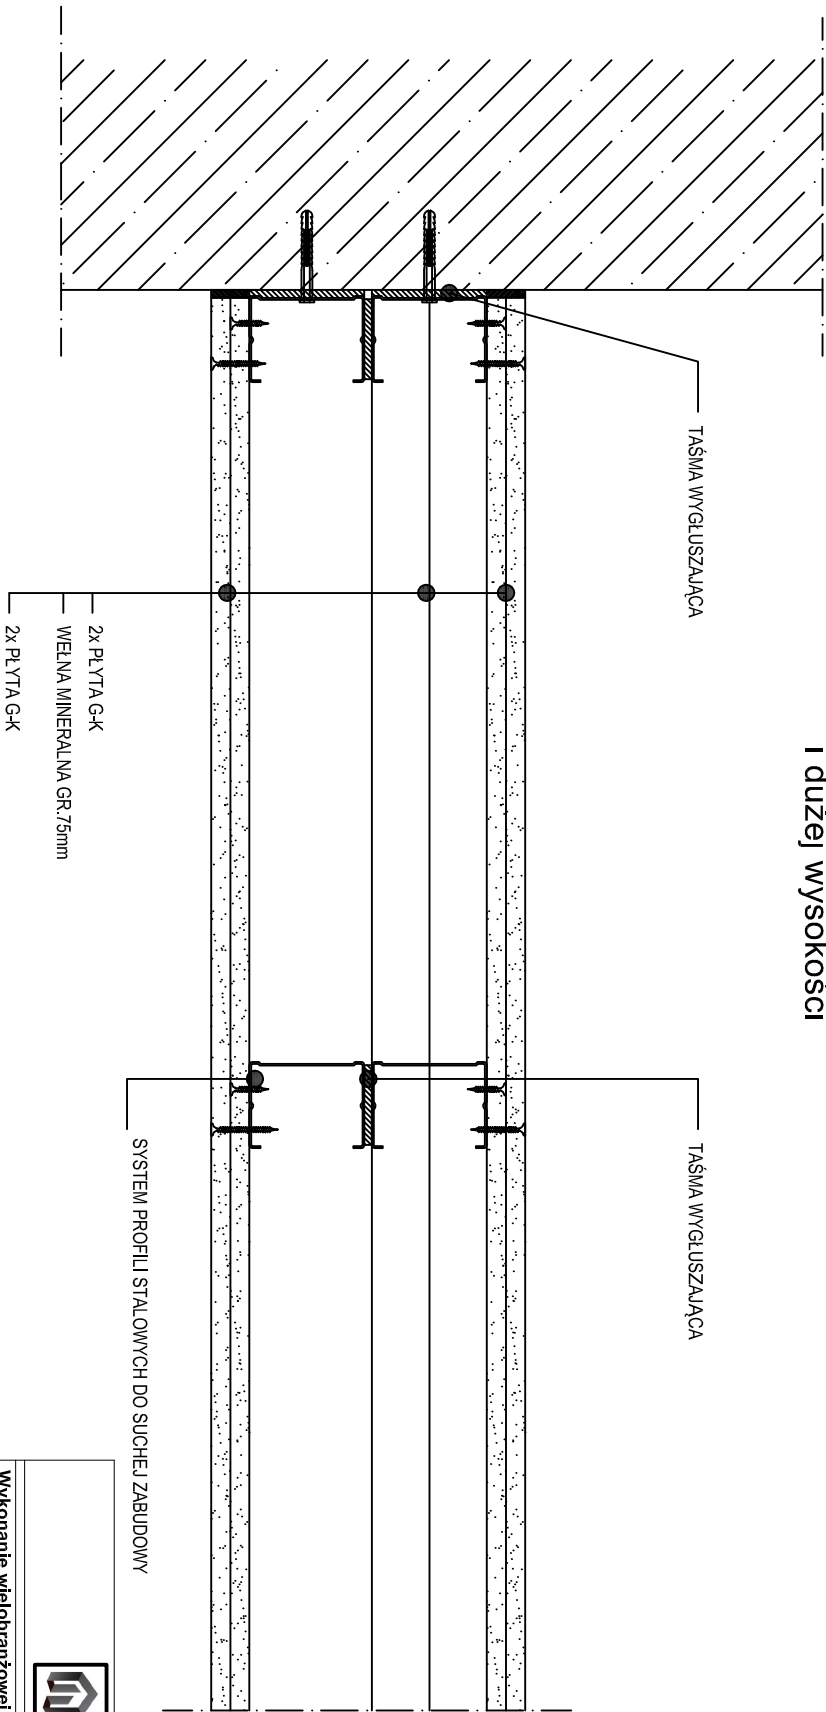

- UWAGI:
1. PRZED PRZYSTĄPIENIEM DO PRAC WSZYSTKIE WYMIARY NALEŻY SPRAWDZIĆ NA BUDOWNIE
  2. ROZPARTYWAĆ Z POZOSTAŁYMI PROJEKTAMI BRANŻOWYMI
  3. PROJEKTANT WINIEN BYĆ POWIADOMIONY O WSZELKICH NIEZGODNOŚCIACH I ZMIANACH

<div>PSJPROJECT®</div>				
Wykonanie wielobranżowej dokumentacji projektowo – kosztorysowej przebudowy Auli A 61 w budynku „A” Politechniki Rzeszowskiej				
ADRES INWESTYCJI: ul. W. Pola 2 35-959 Rzeszów				
INWESTOR: POLITECHNIKA RZESZOWSKA IM. I. ŁUKASIEWICZA al. Powstańców Warszawy 12, 35-959 Rzeszów				
PROJEKTOWAŁ	mgr inż. Sylwia Pękala nr upr.: w specj. konstr. bud. PDK/0028/PWOK/17			
SPRAWDZIŁ	mgr inż. Joanna Nyko nr upr.: w specj. konstr. bud. MAP/0152/PWBK/17			
FAZA: projekt architektoniczny		Detal ściany działowej dekoracyjnej		
BRANŻA: architektoniczno-budowlana	DATA: sierpień 2017	SKALA: 1:5	RYS. NR: A-6	