



proj. W-1 x 6

elewacja północna

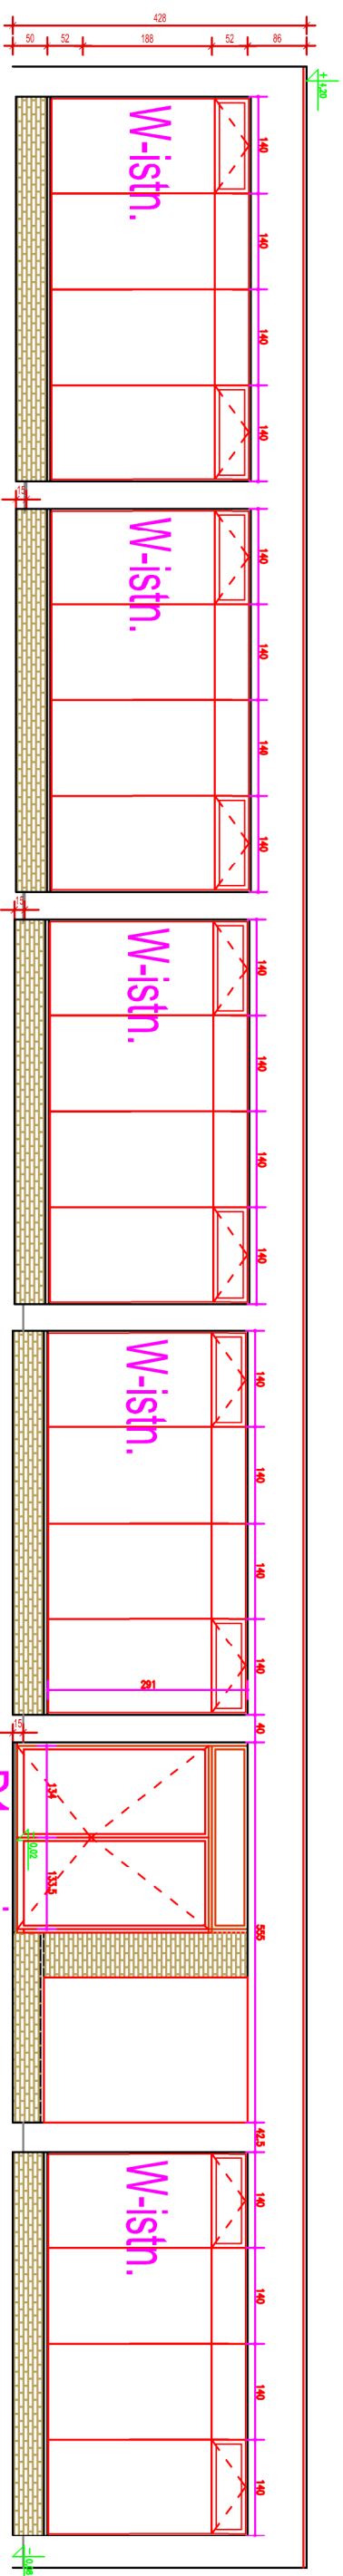


D1 - proj.

elewacja południowa

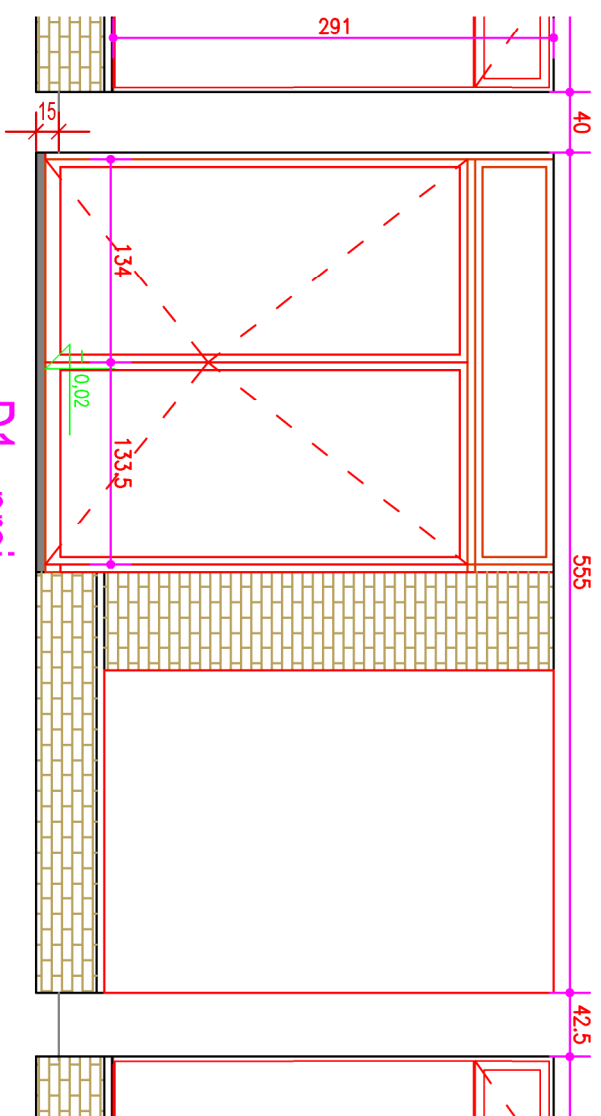

D1 - proj.

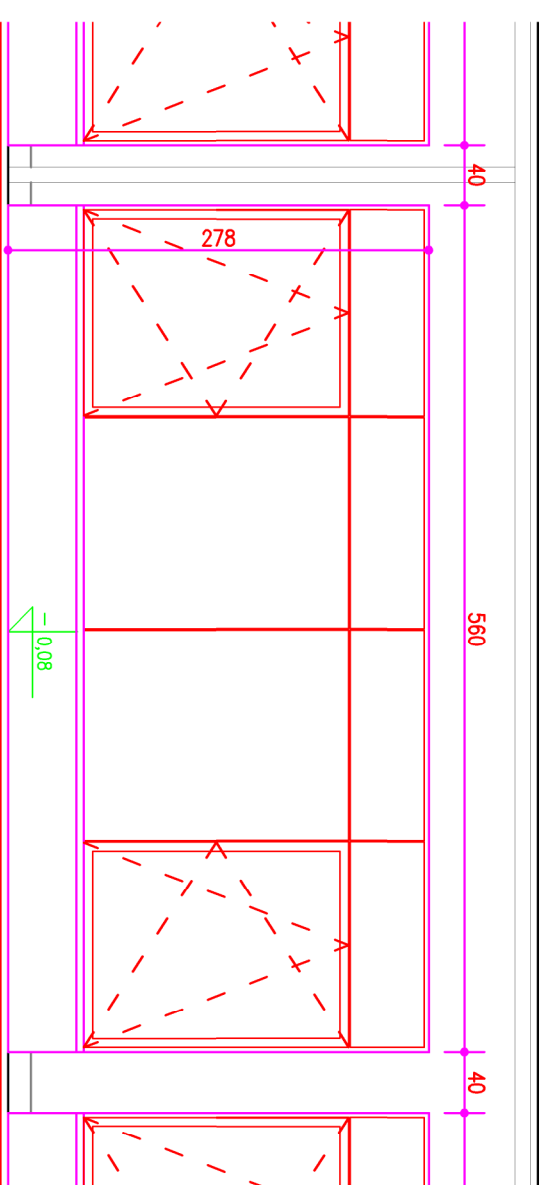

W1 - proj.