


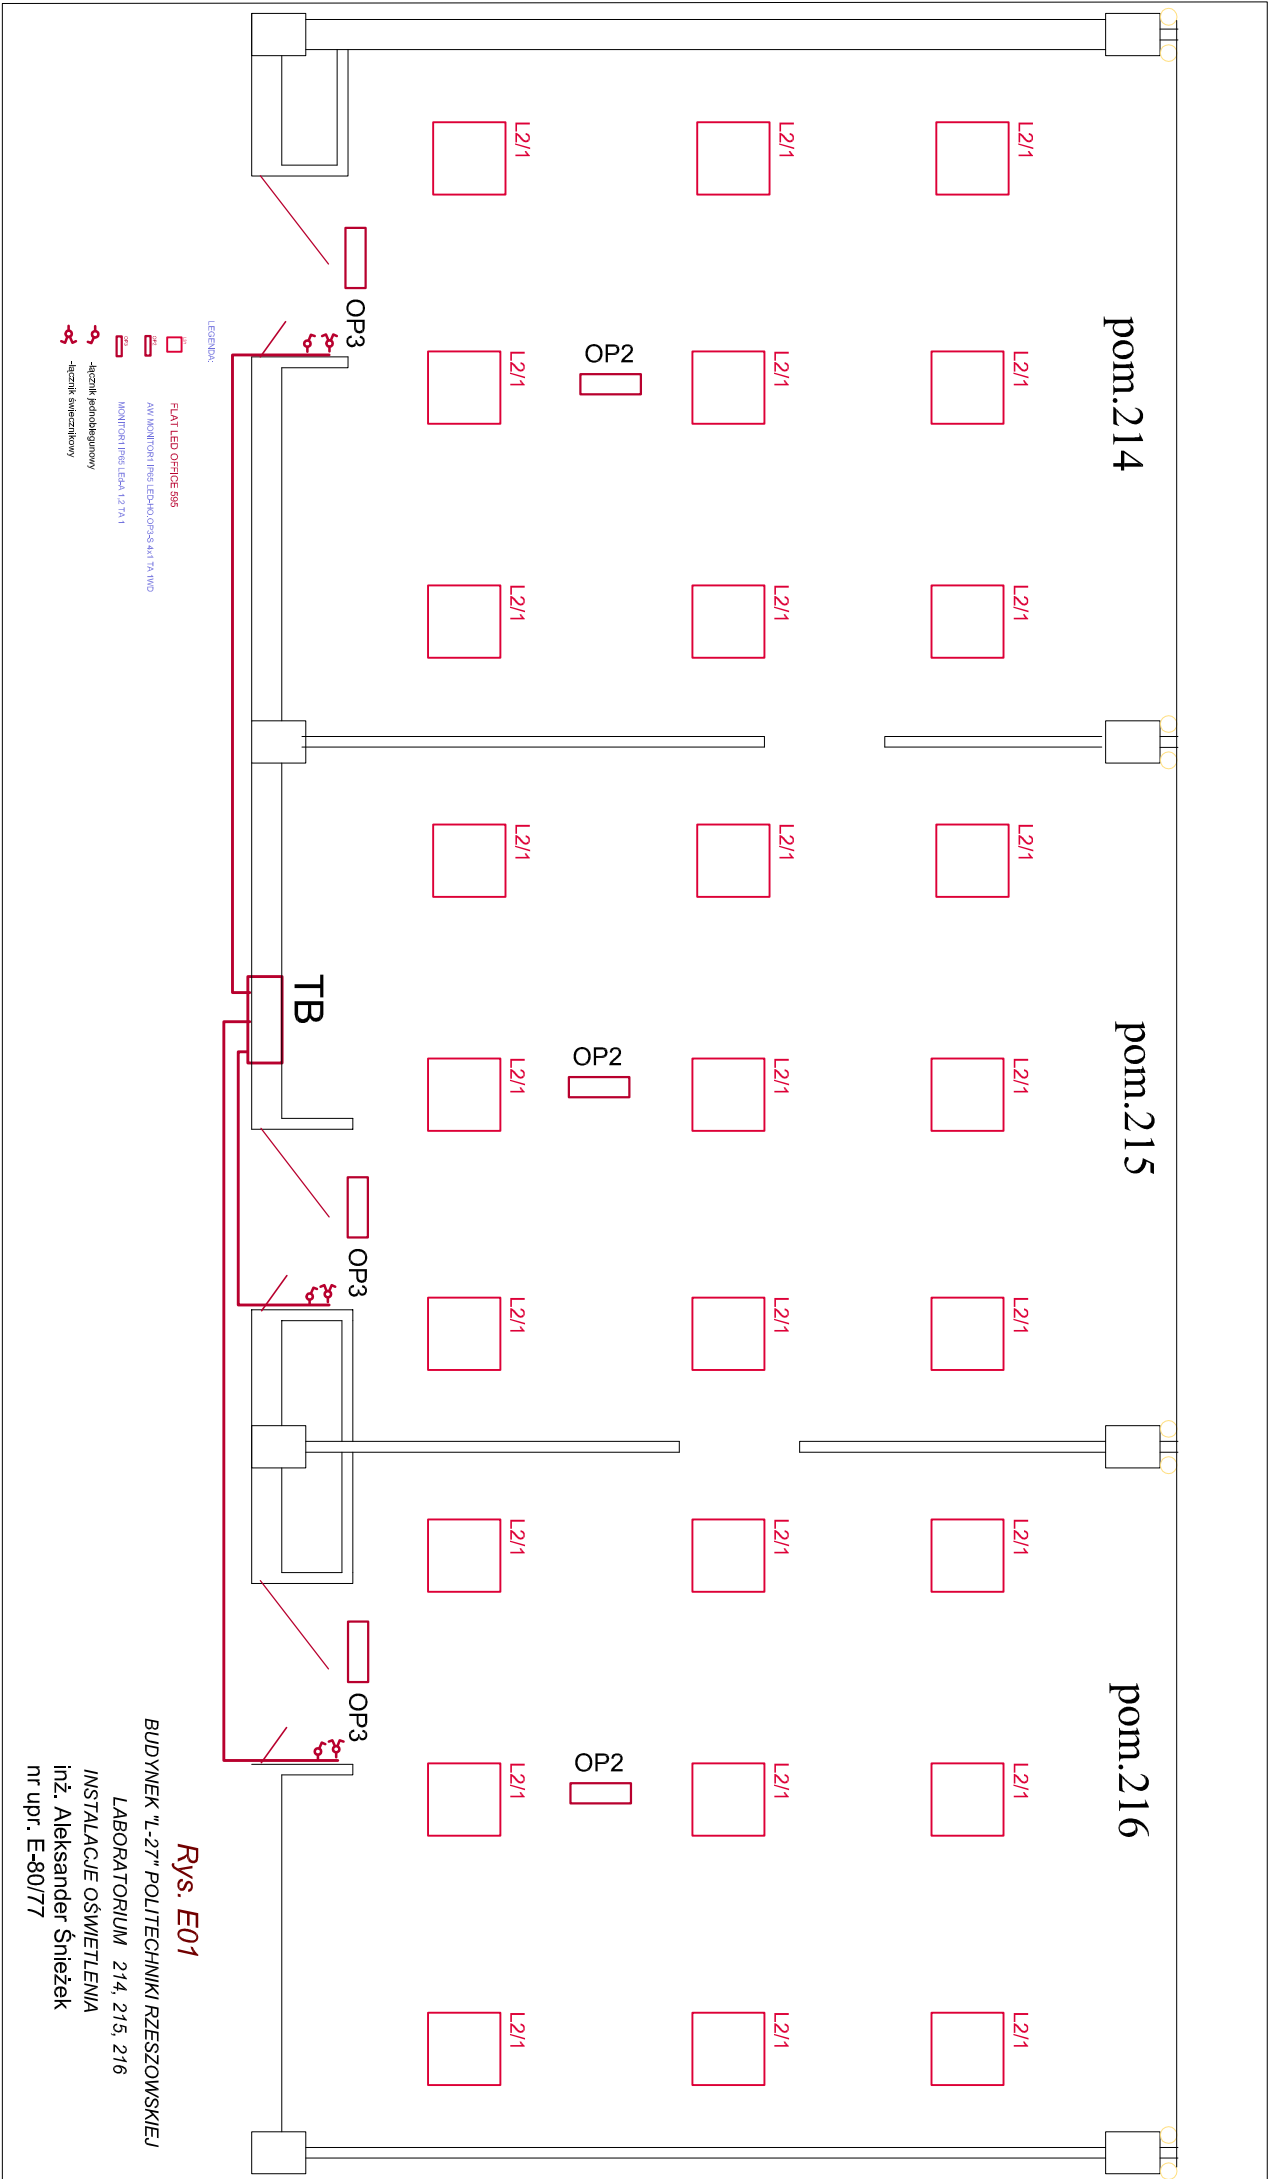

Rys. E01
BUDYNEK "L-27" POLITECHNIKI RZESZOWSKIEJ
LABORATORIUM 214, 215, 216
INSTALACJE OŚWIETLENIA
inż. Aleksander Śnieżek
nr upr. E-80/77