


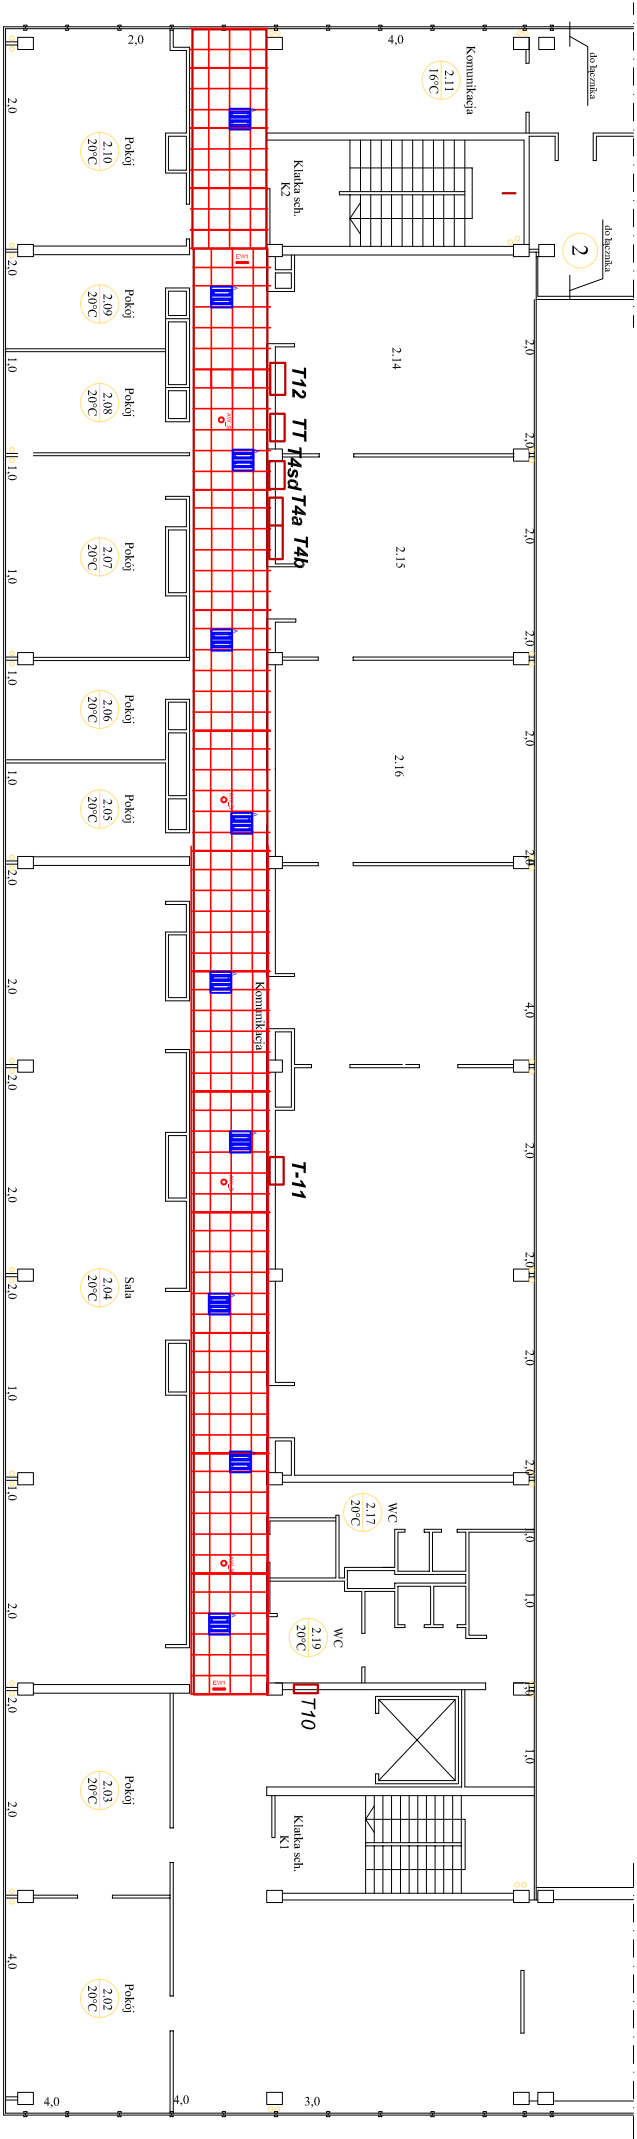

LEGENDA DOT. OŚWIETLEŃIA KORYTARZA		
	A	Ogólna PLAT LED 3000m
	AW1,3	Ogólna oświetlenie awaryjne, LED COBIMA 1x3W CO AW1,3 STI
	EW1	Ogólna oświetlenie awaryjne IIII LED CO PLAT AW1,3 STI

