

TABLICA ROZDZIELCZA "TB-2 "

TN-S

ZESTAWIENIE:


- 1 x S 301 B-10
- 4 x S 301 B-16
- 2 x S 303 C-32
- 1 x S 303 C-50
- 2 x P 302-25-30-AC
- 1 x P 304-25-30-AC
- 1 x P 312-B16-30-A
- 1 x LP 333
- 1 x S 303 B6
- 1 x Ochronnik przepięciowy
- 1 x S 304 C-20
- 1 x FR 303 100
- 1x Zegar sterujący

Ogółem: 45 modułów

Rozdzielnica natynkowa 5x24

XL3 160 izolacyjna,
II klasa izolacji

575 x 900 x 147

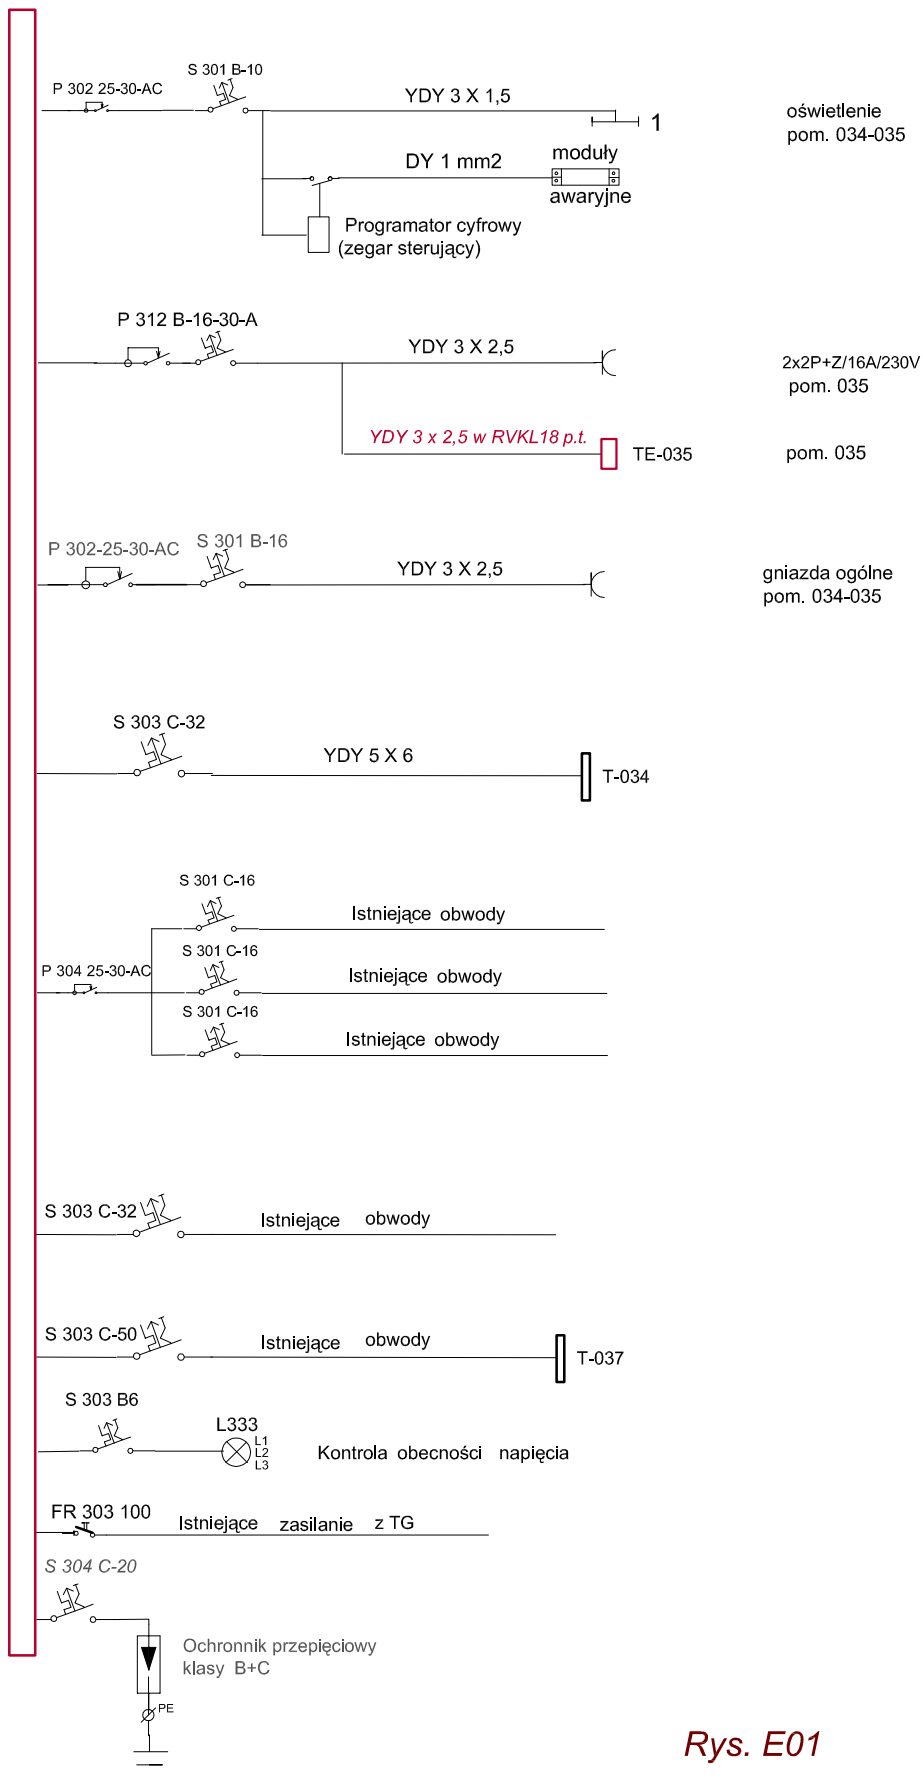

Rys. E01

BUDYNEK "L-29" POLITECHNIKI RZESZOWSKIEJ
SCHEMAT ROZDZIELNICY TB-2

inż. Aleksander Śnieżek
nr upr. E-80/77