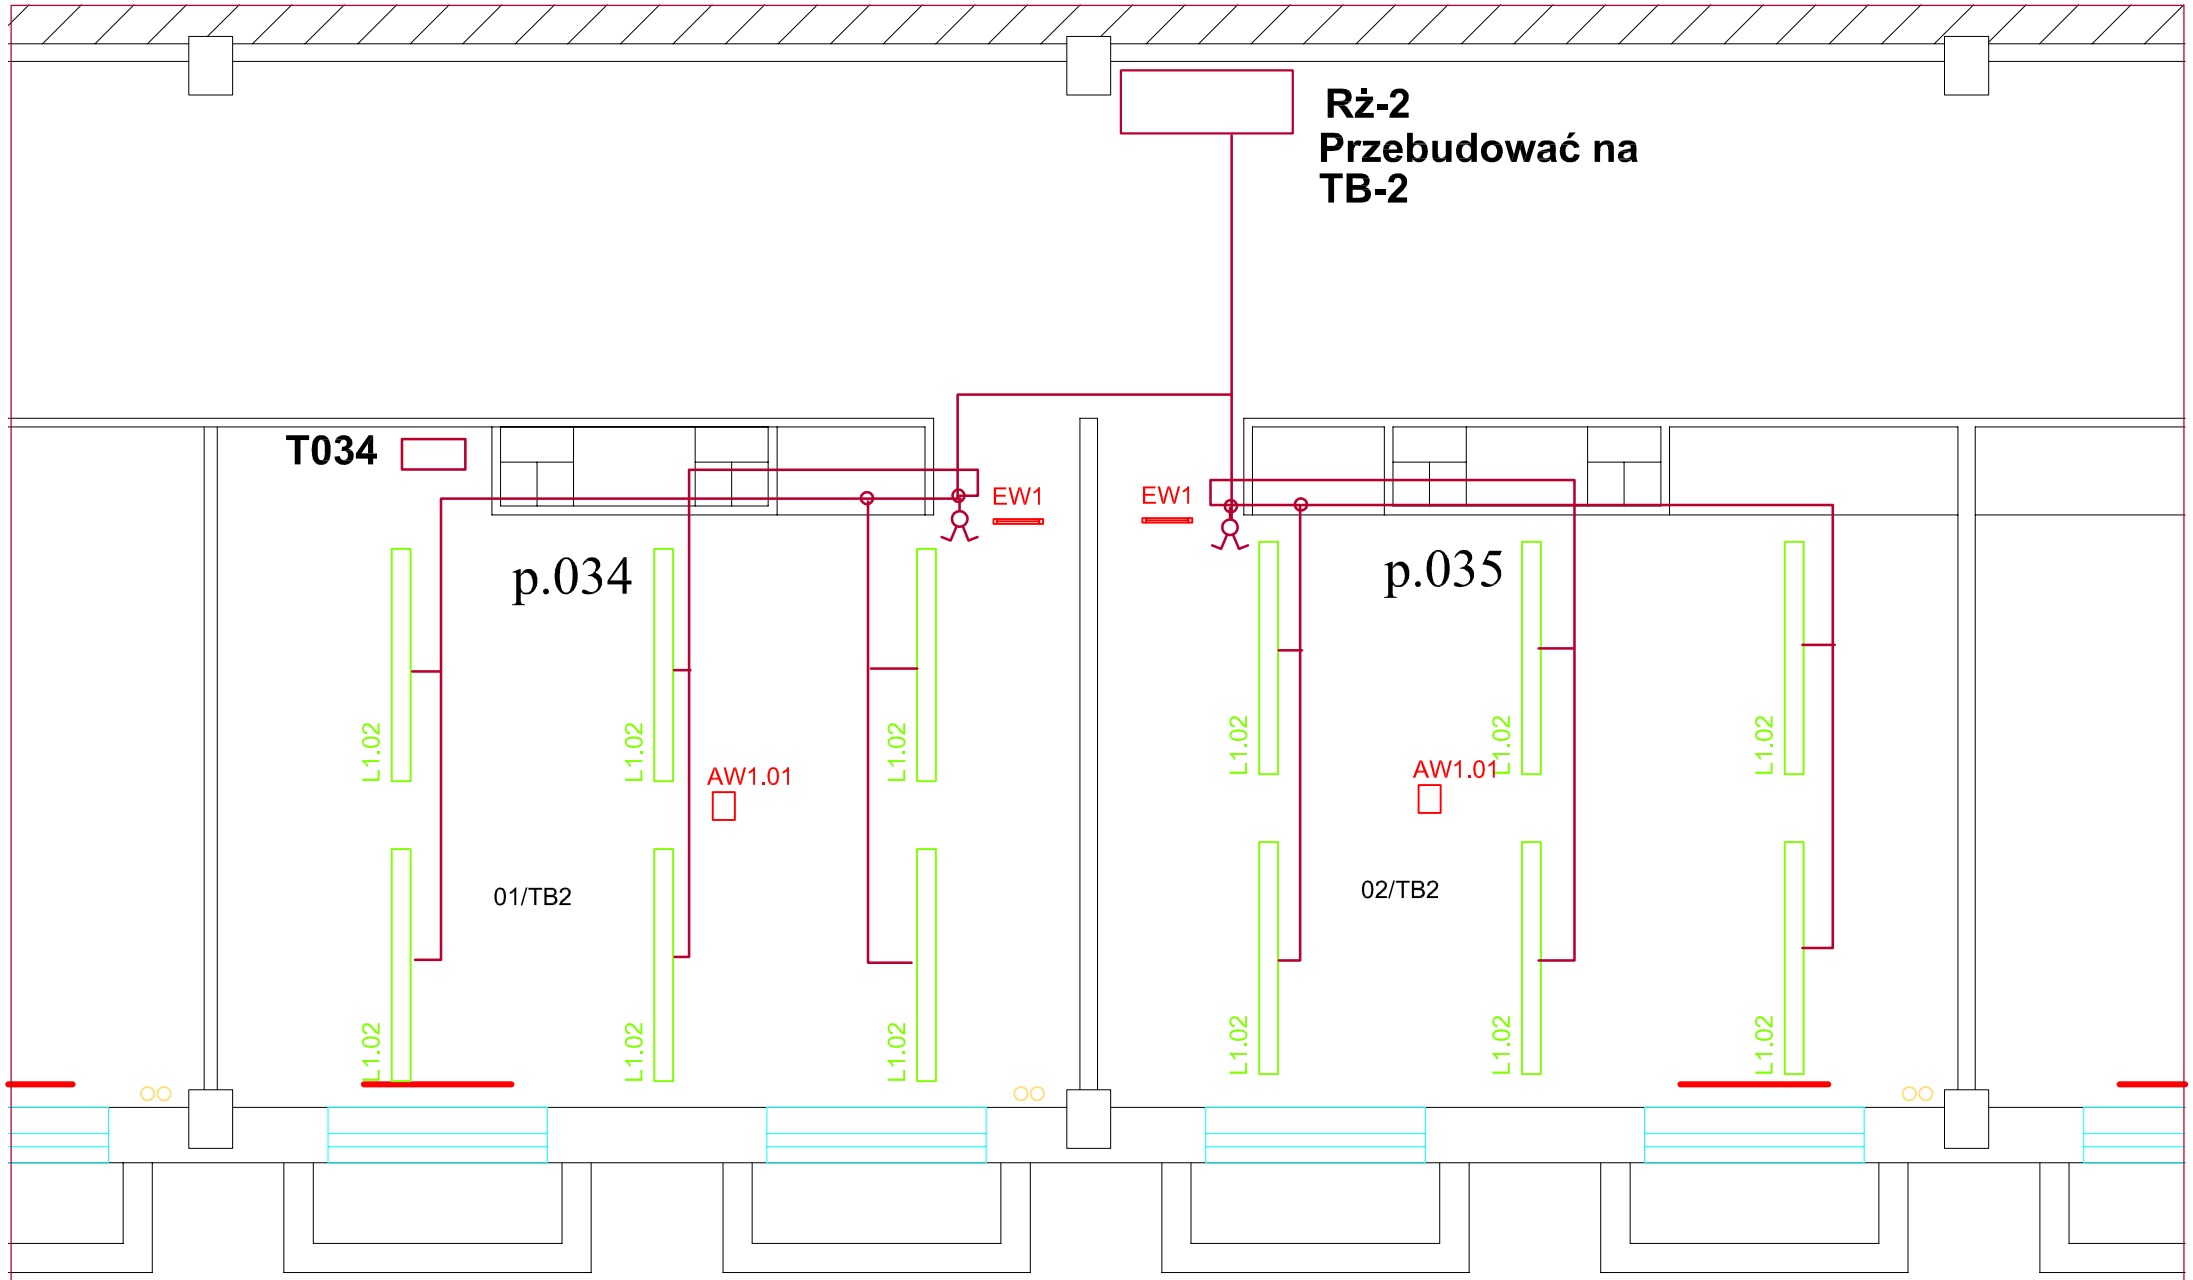

LEGENDA:

L1.02 Oprawa CO5 235 AL Specular

AW1.01 Oprawa PT LED AW CNBOP + FR

Oprawa oświetlenia kierunkowego

Rys. E04

PRz Lab. 034–035, L–29

INSTALACJA OŚWIETLENIA

inż.Aleksander Śnieżek