


Rz-2
Przebudować na
TB-2

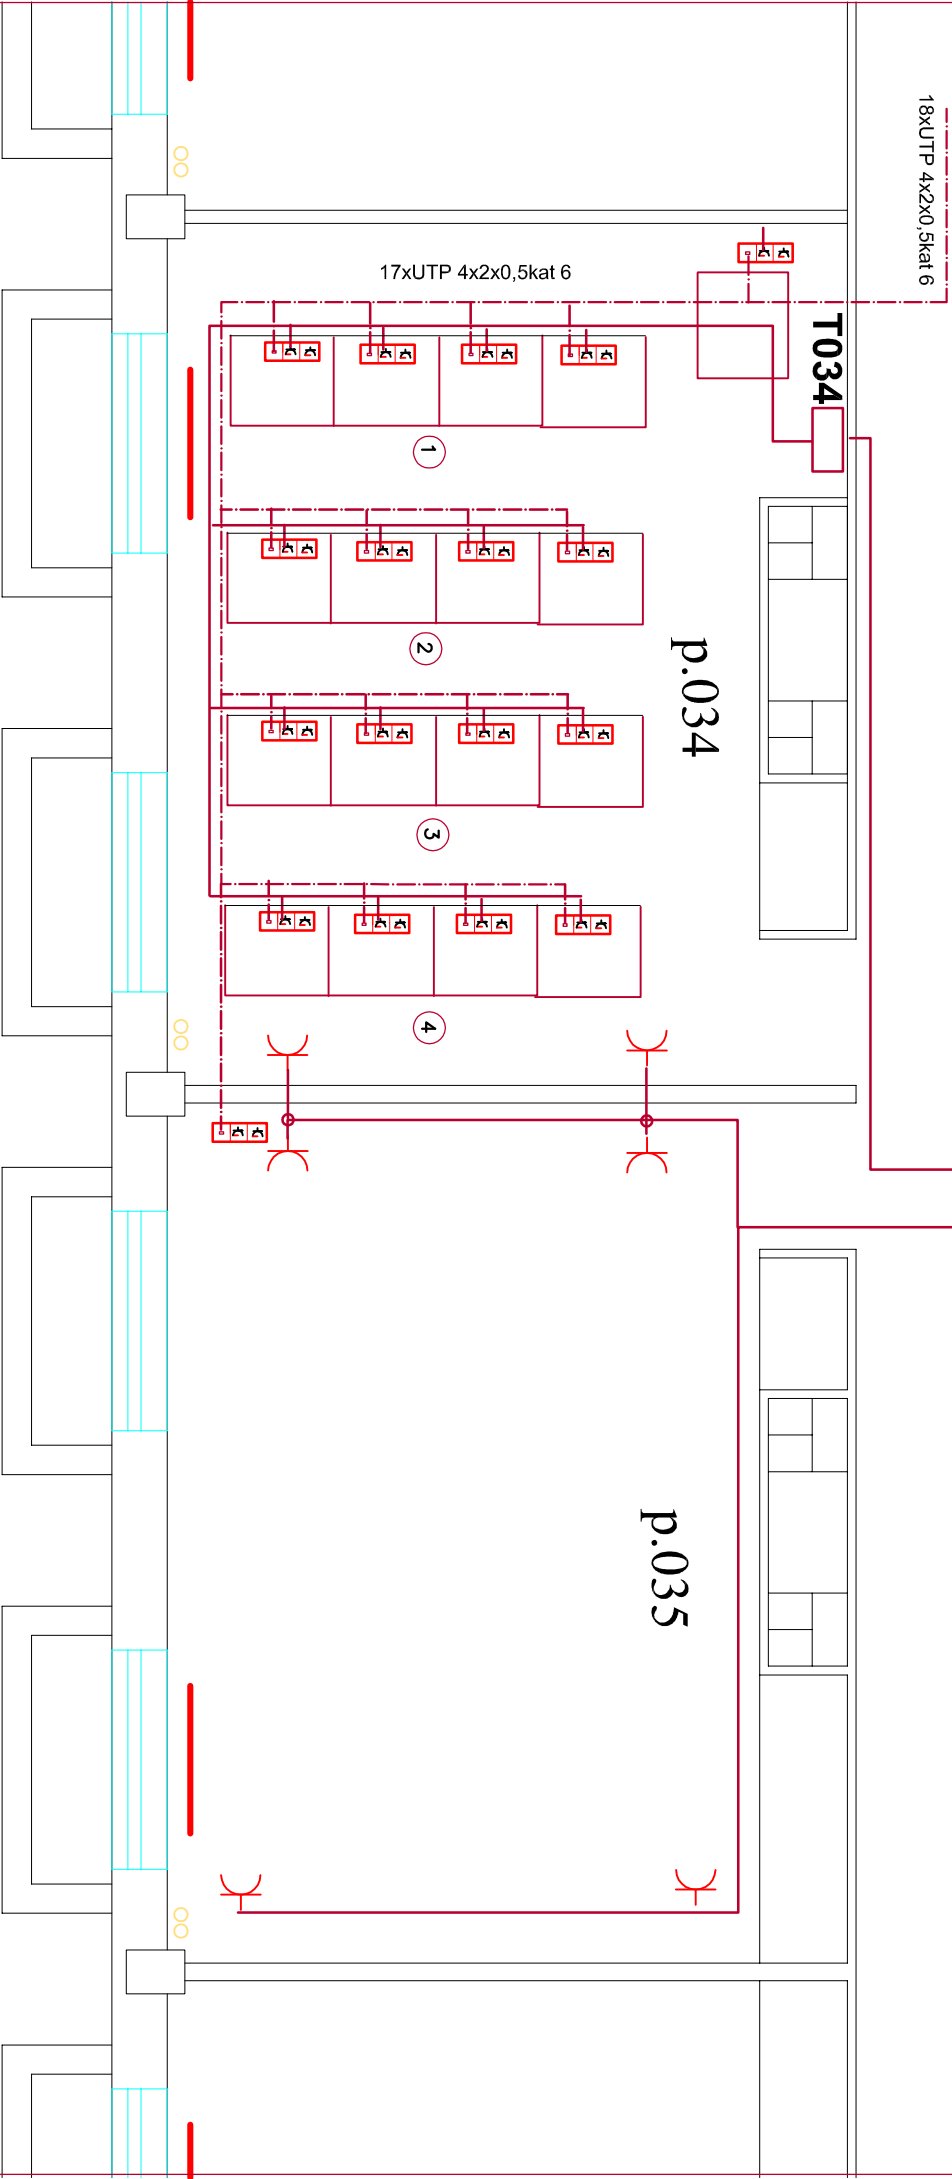

LEGENDA:

- 1 nr obwodu zasilającego w tablicy bezp.
- 2x20V+1xR45 (PEL-1 szt. 18)