

TABLICA ROZDZIELCZA "T-18 "


T-18

ZESTAWIENIE:

2 x S 301 B-6
4 x S 301 B-10
9 x S 301 B-16
1 x P 312-B16-30-A
2 x P 304-25-30-AC
4 x P 302-25-30-AC
1 x LP 333
1 x S 303 B-6
1 x FR 303 100

Ogółem: 40 modułów

Rozdzielnica wnekowa 4x24

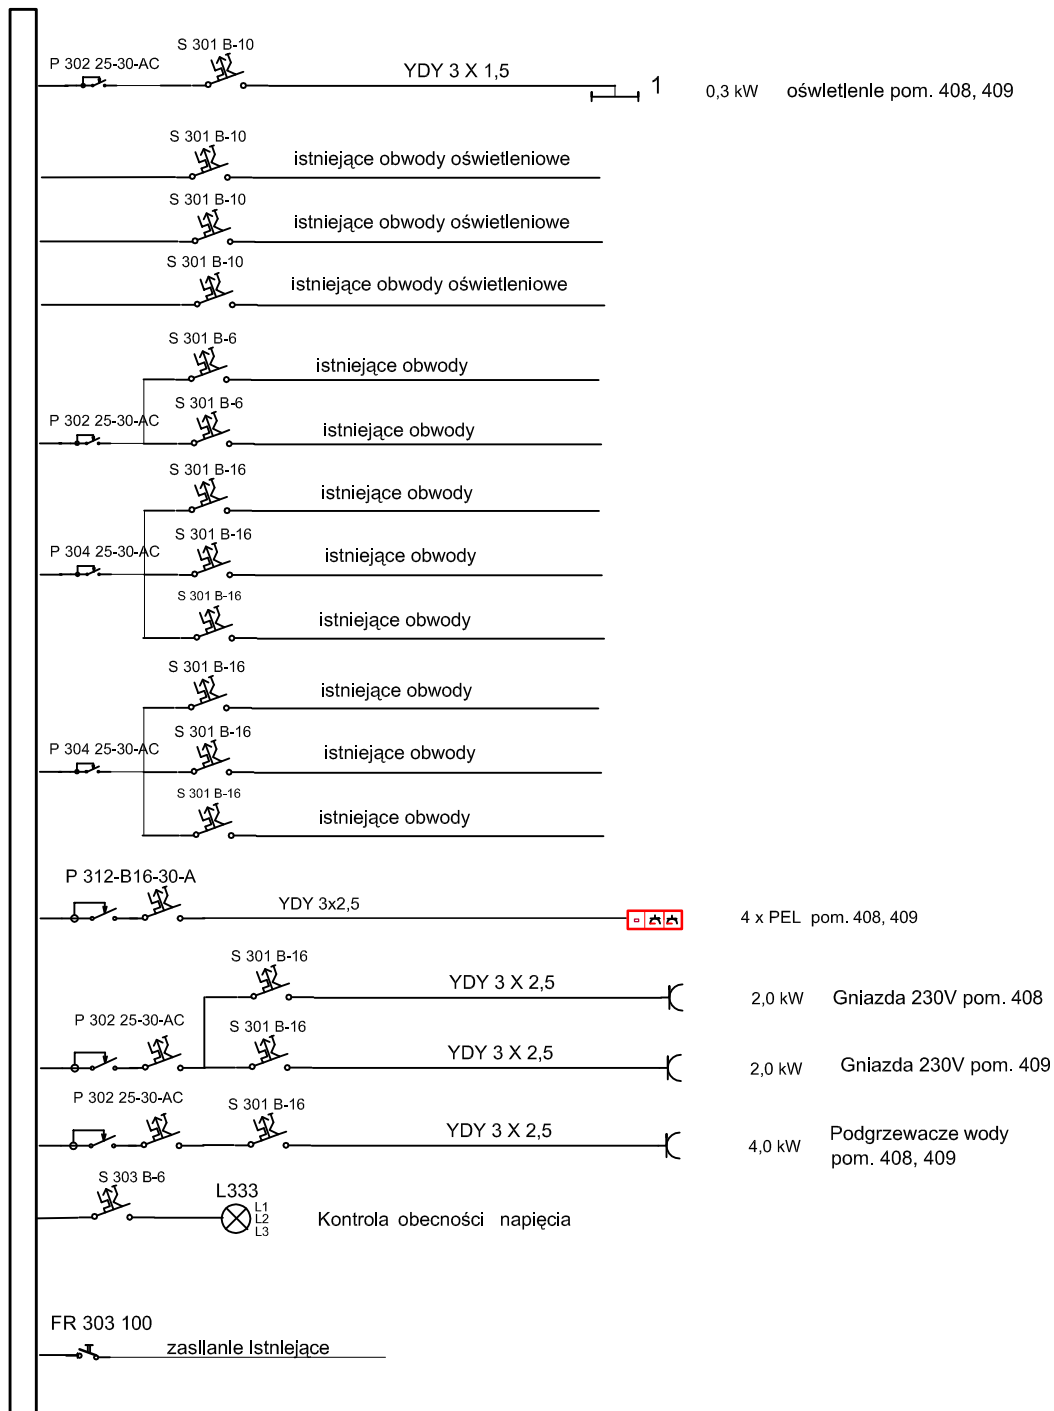

Rys. E01

Politechnika Rzeszowska
Bud L27 pom. 408, 409

SCHEMAT TABLICY T-18

inż. Aleksander Śnieżek

E-80/77