


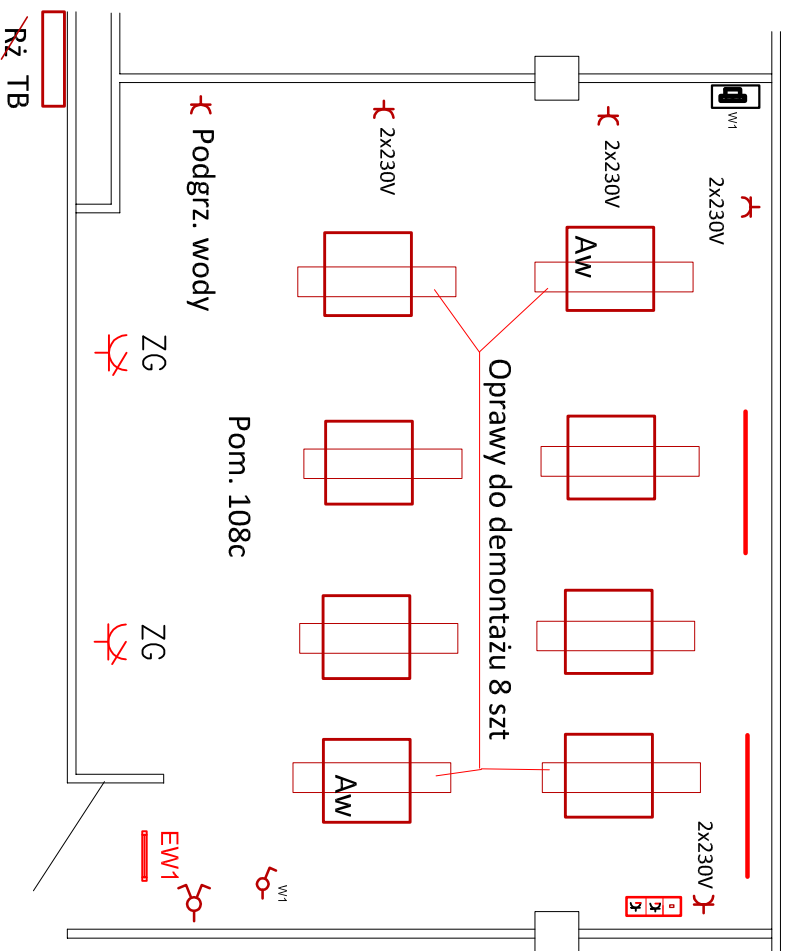

 ZG ZESTAW GNIAZD (230V, 400V/16A+WYŁĄCZNIK)

OZNACZENIA:

 *łącznik świecznikowy p/t*

 *gniazdo 230V ogólne*

 Oprawy do montażu 8 szt
w suficie podwieszanym

 Oprawy z modułem awaryjnym

 Oprawa oświetlenia kierunkowego

 - 2x230V + 1xRJ45



Rys. E02

Skala 1:50

Pomieszczenie 108c L30

Inż. Aleksander Śnieżek E-80/77