




Rozdzielnia Nn bud. H

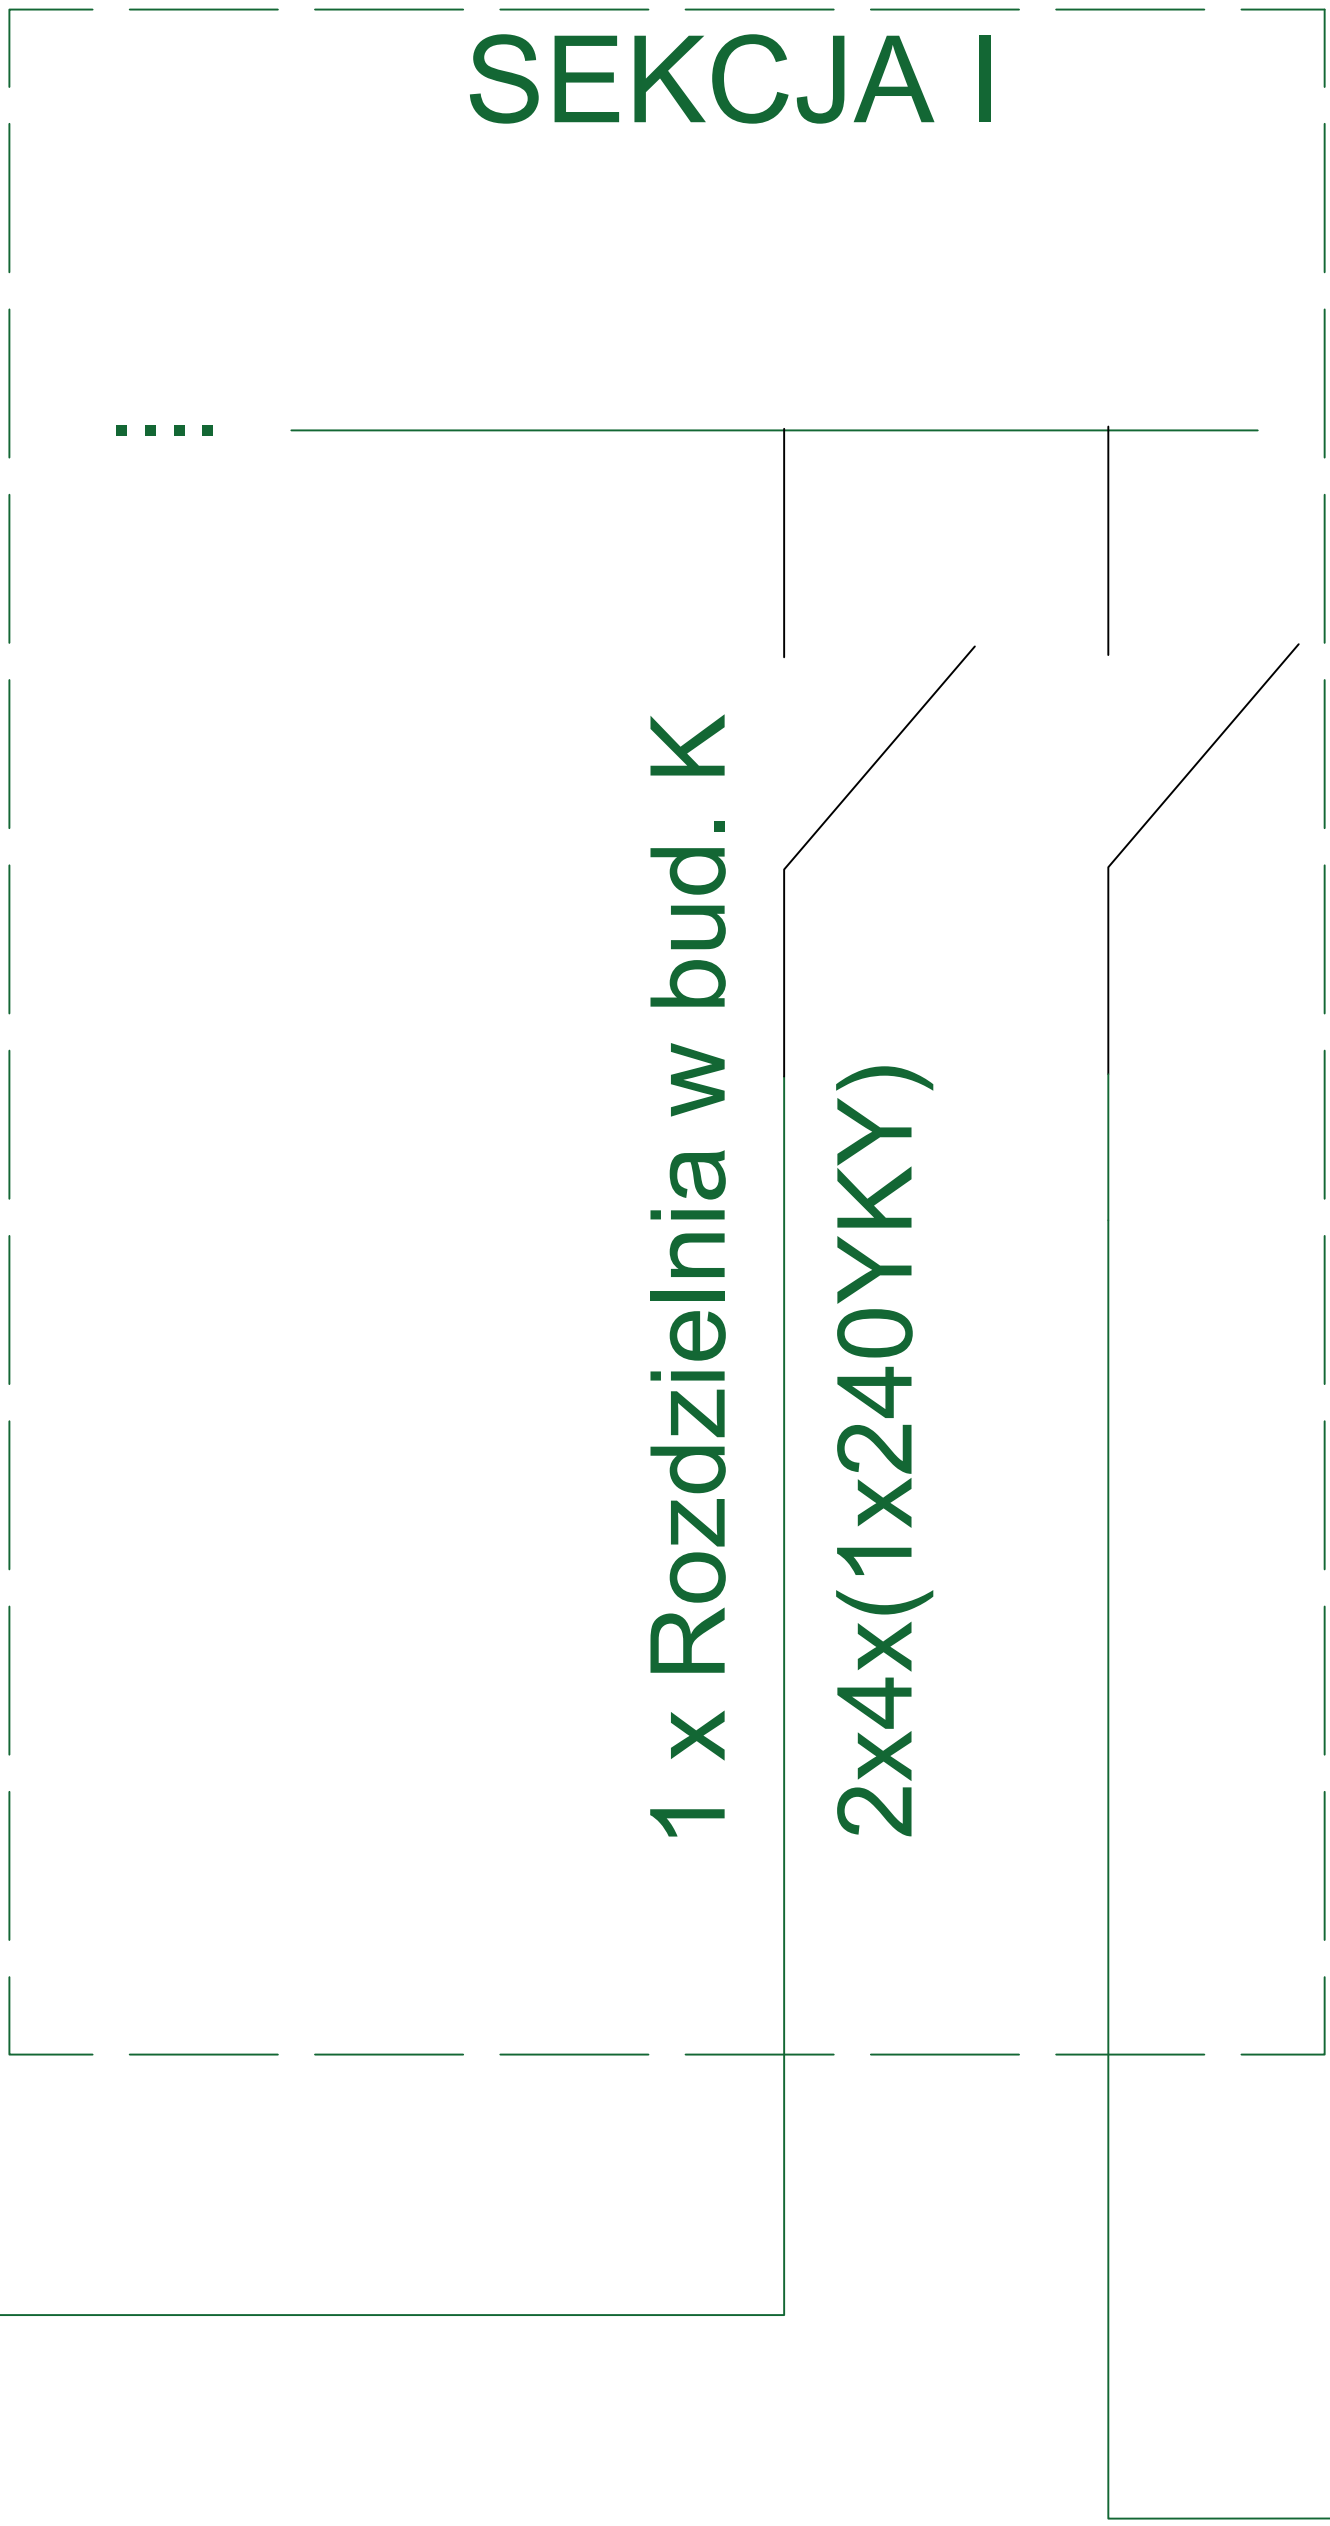


"Chemia 1" bud. H
STACJA 15/0,4kV

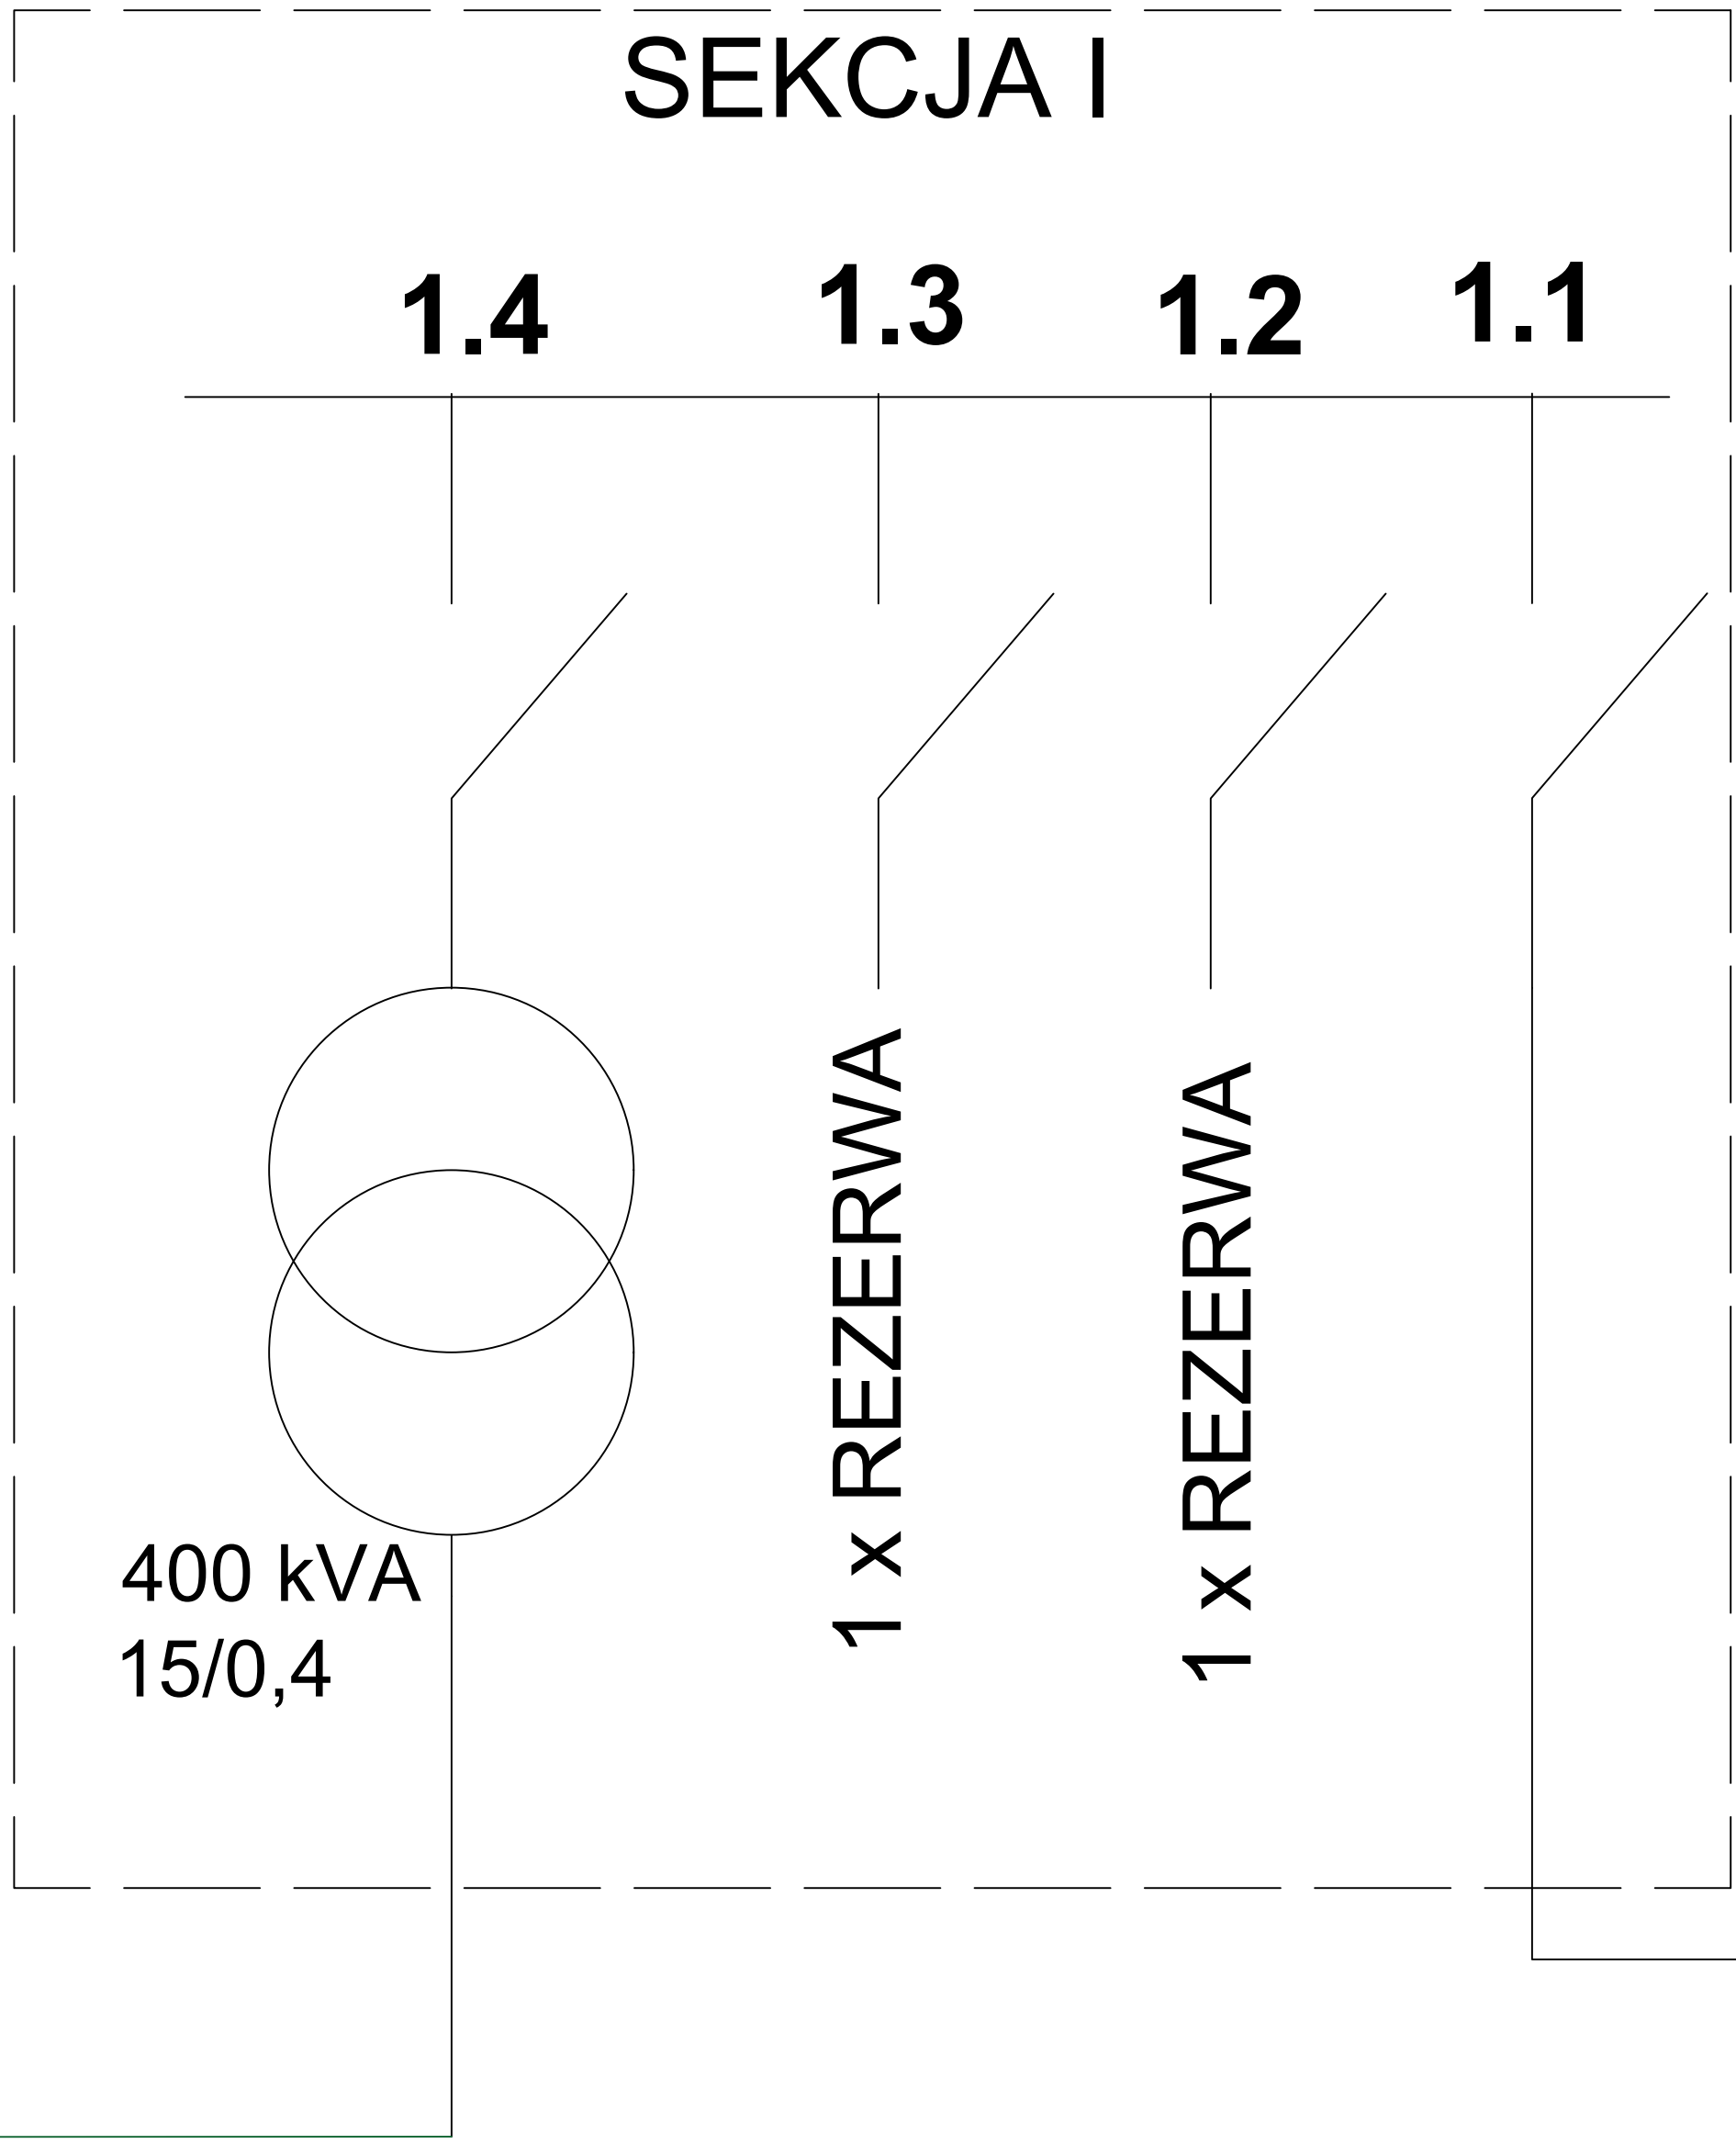


Rozdzielnia Nn bud. K

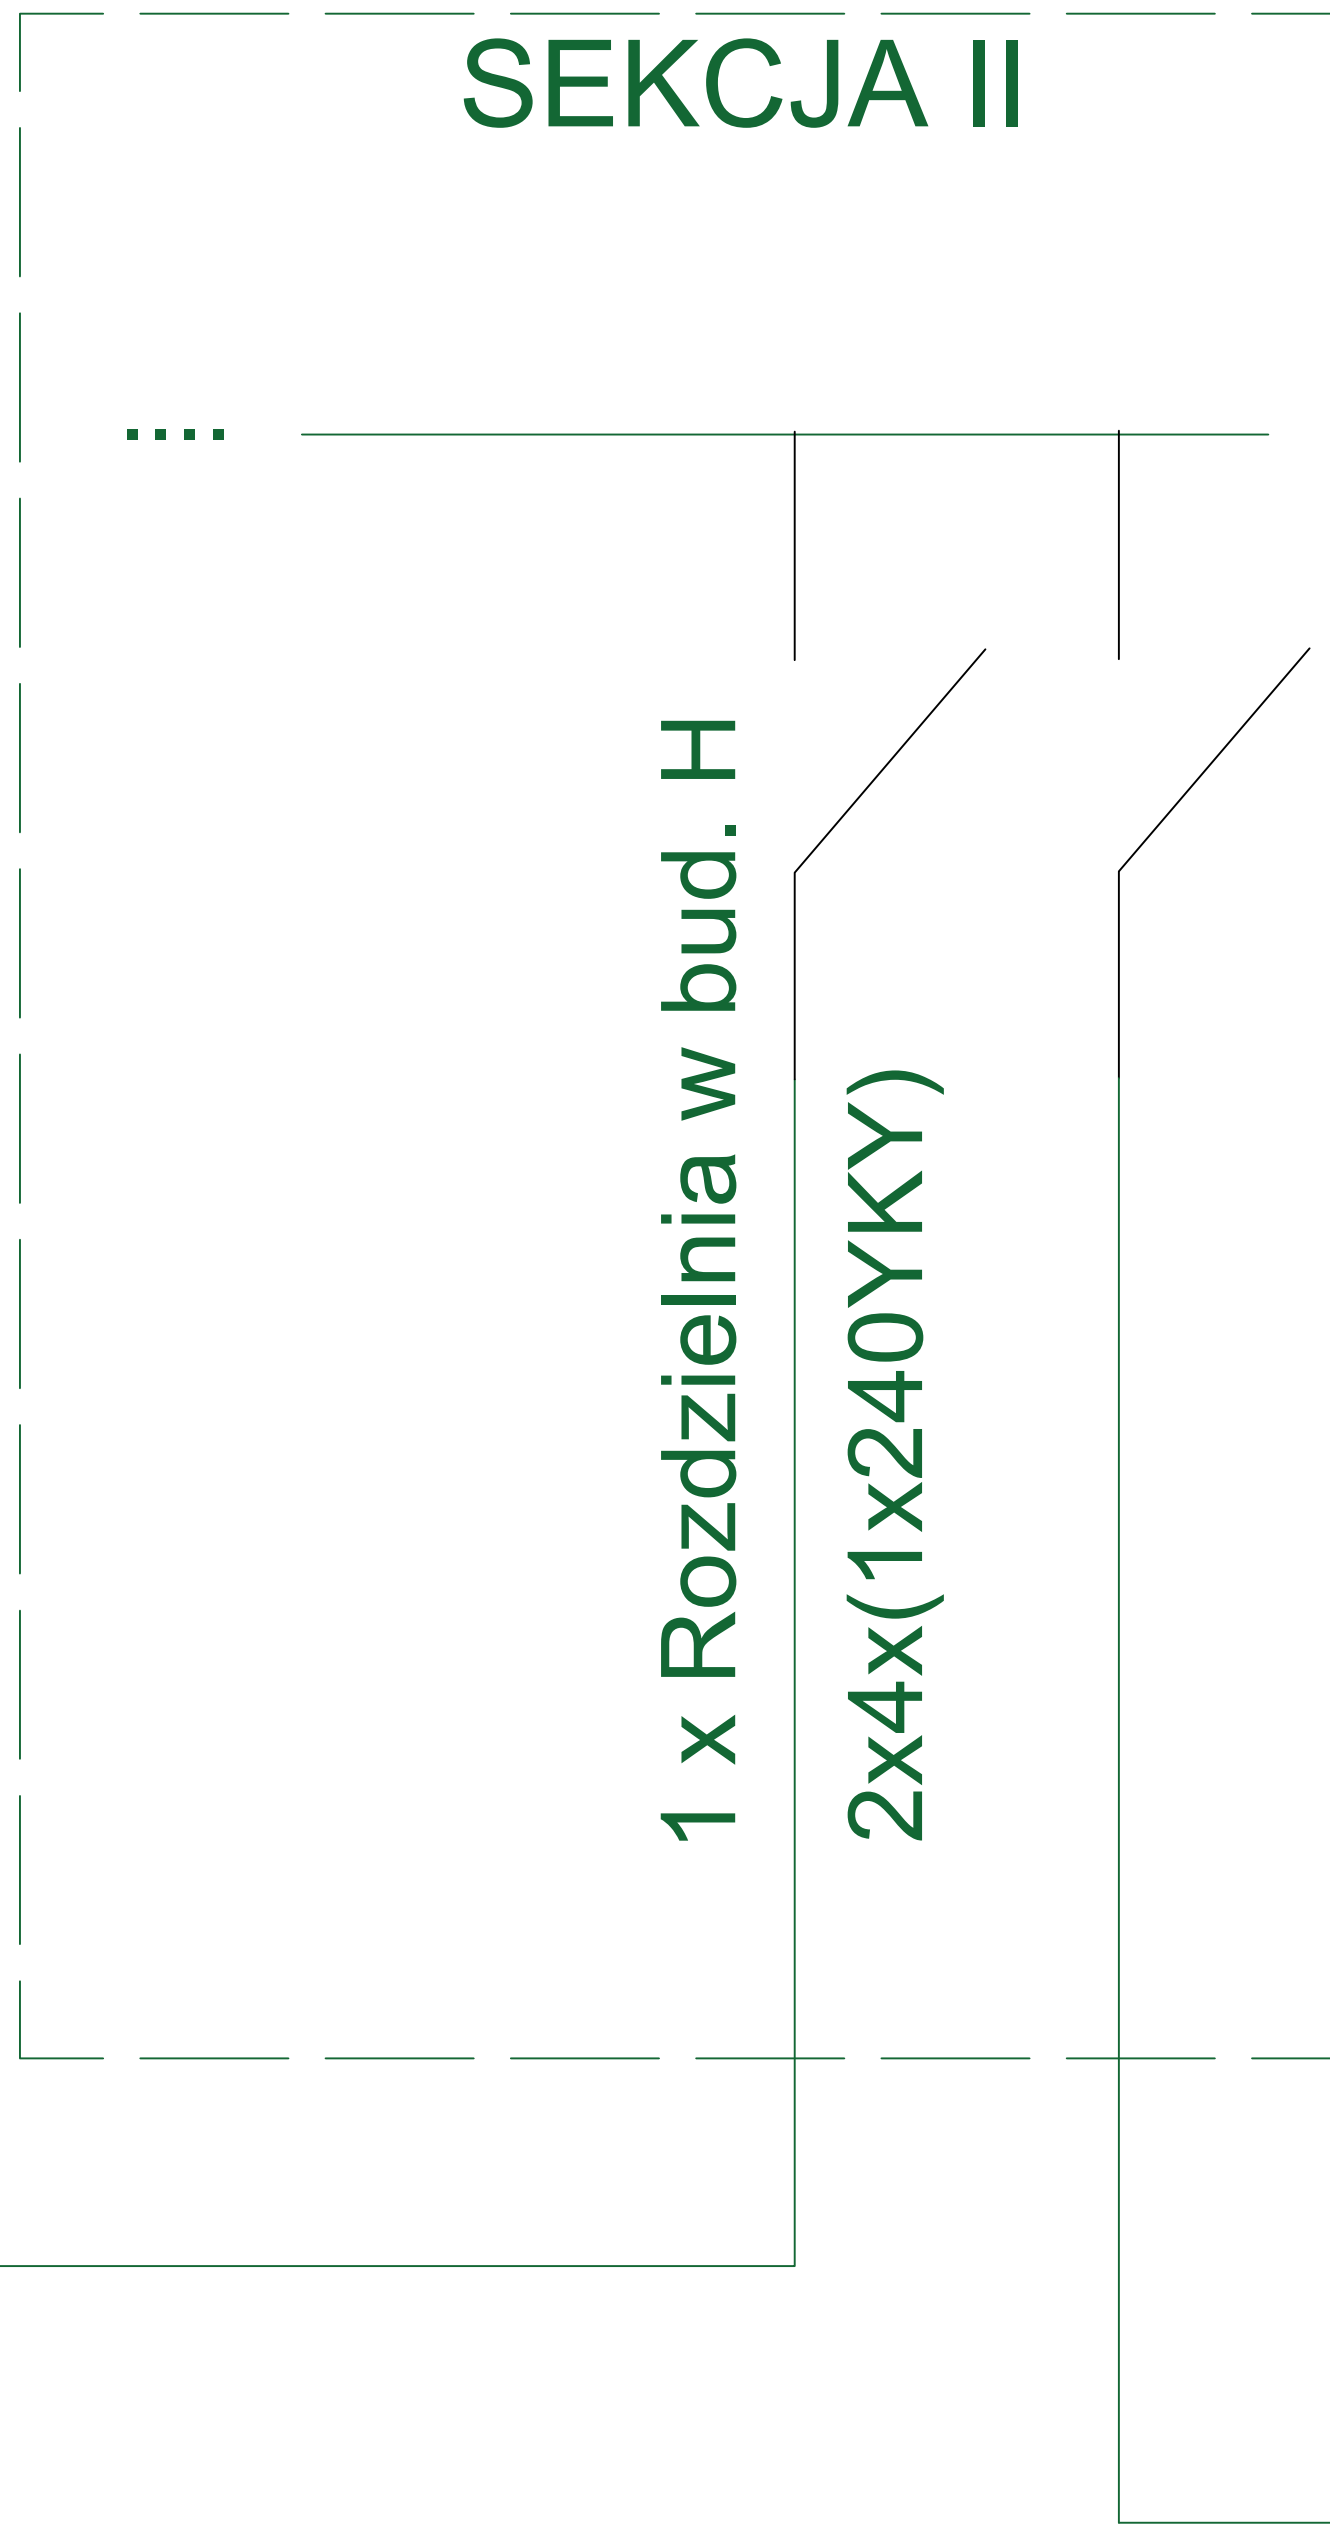

"Chemia 2" bud. K
STACJA 15/0,4kV

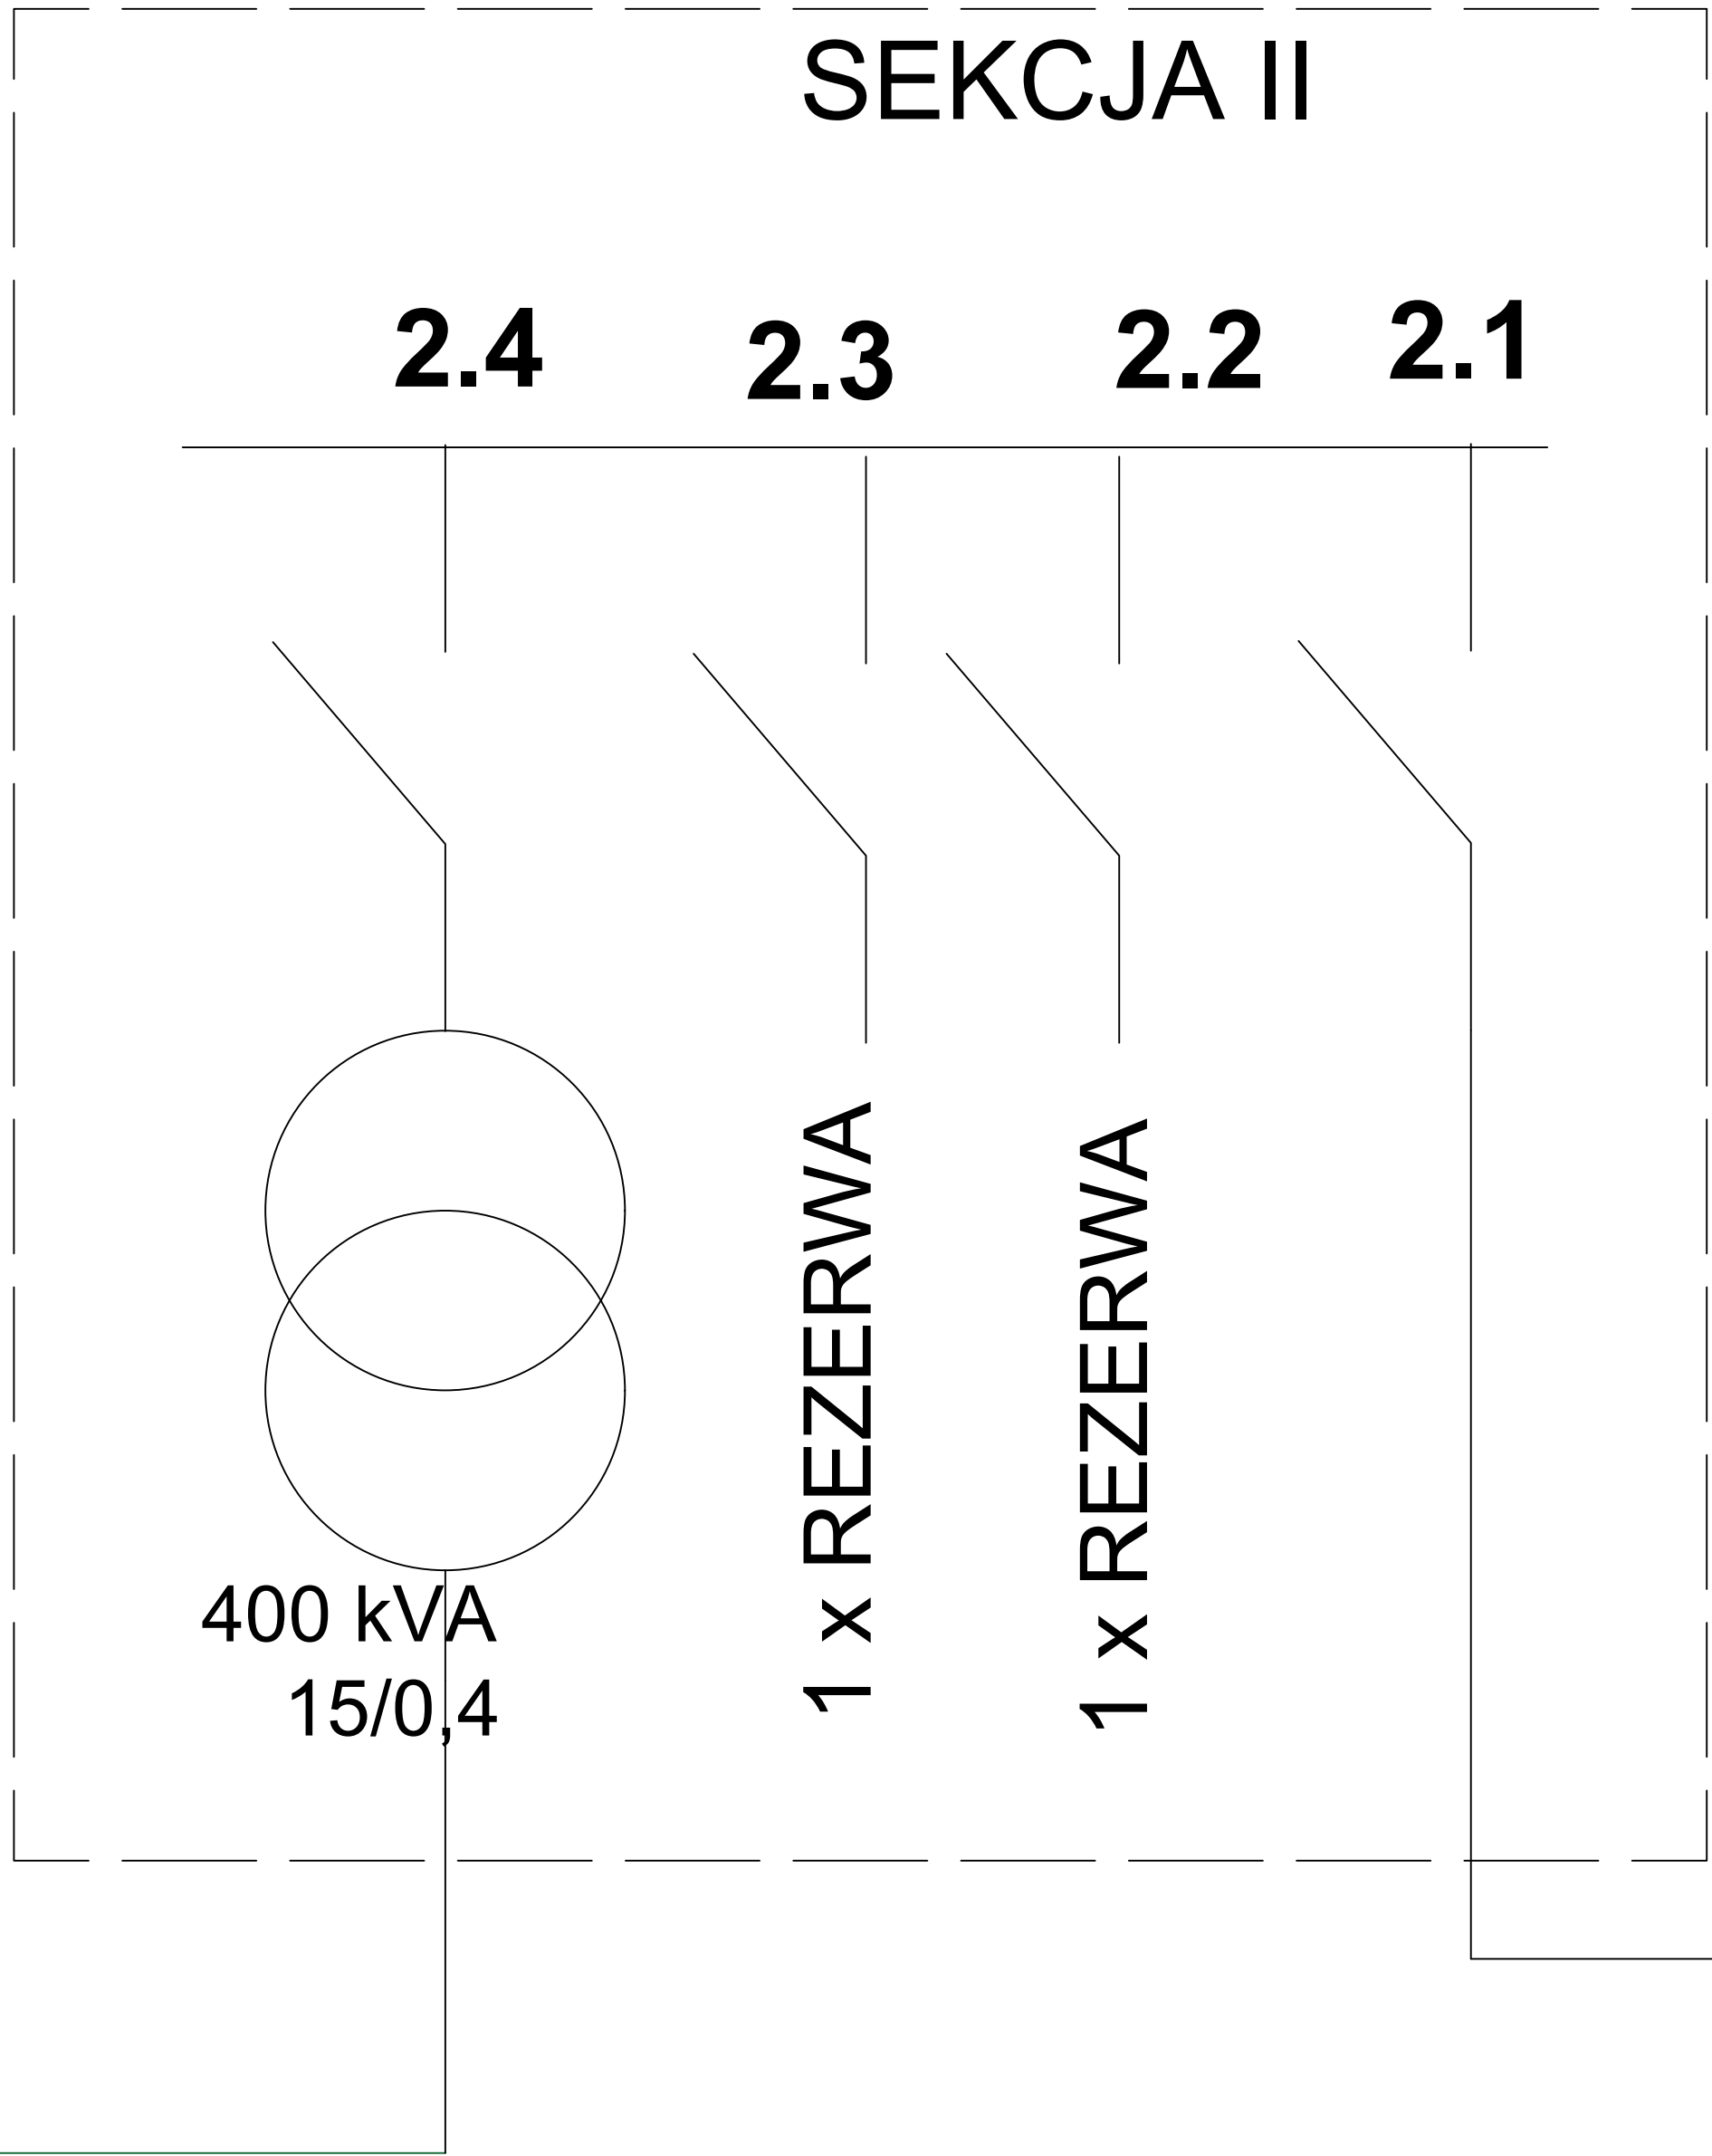

"REKTORAT"
STACJA 15/0,4kV

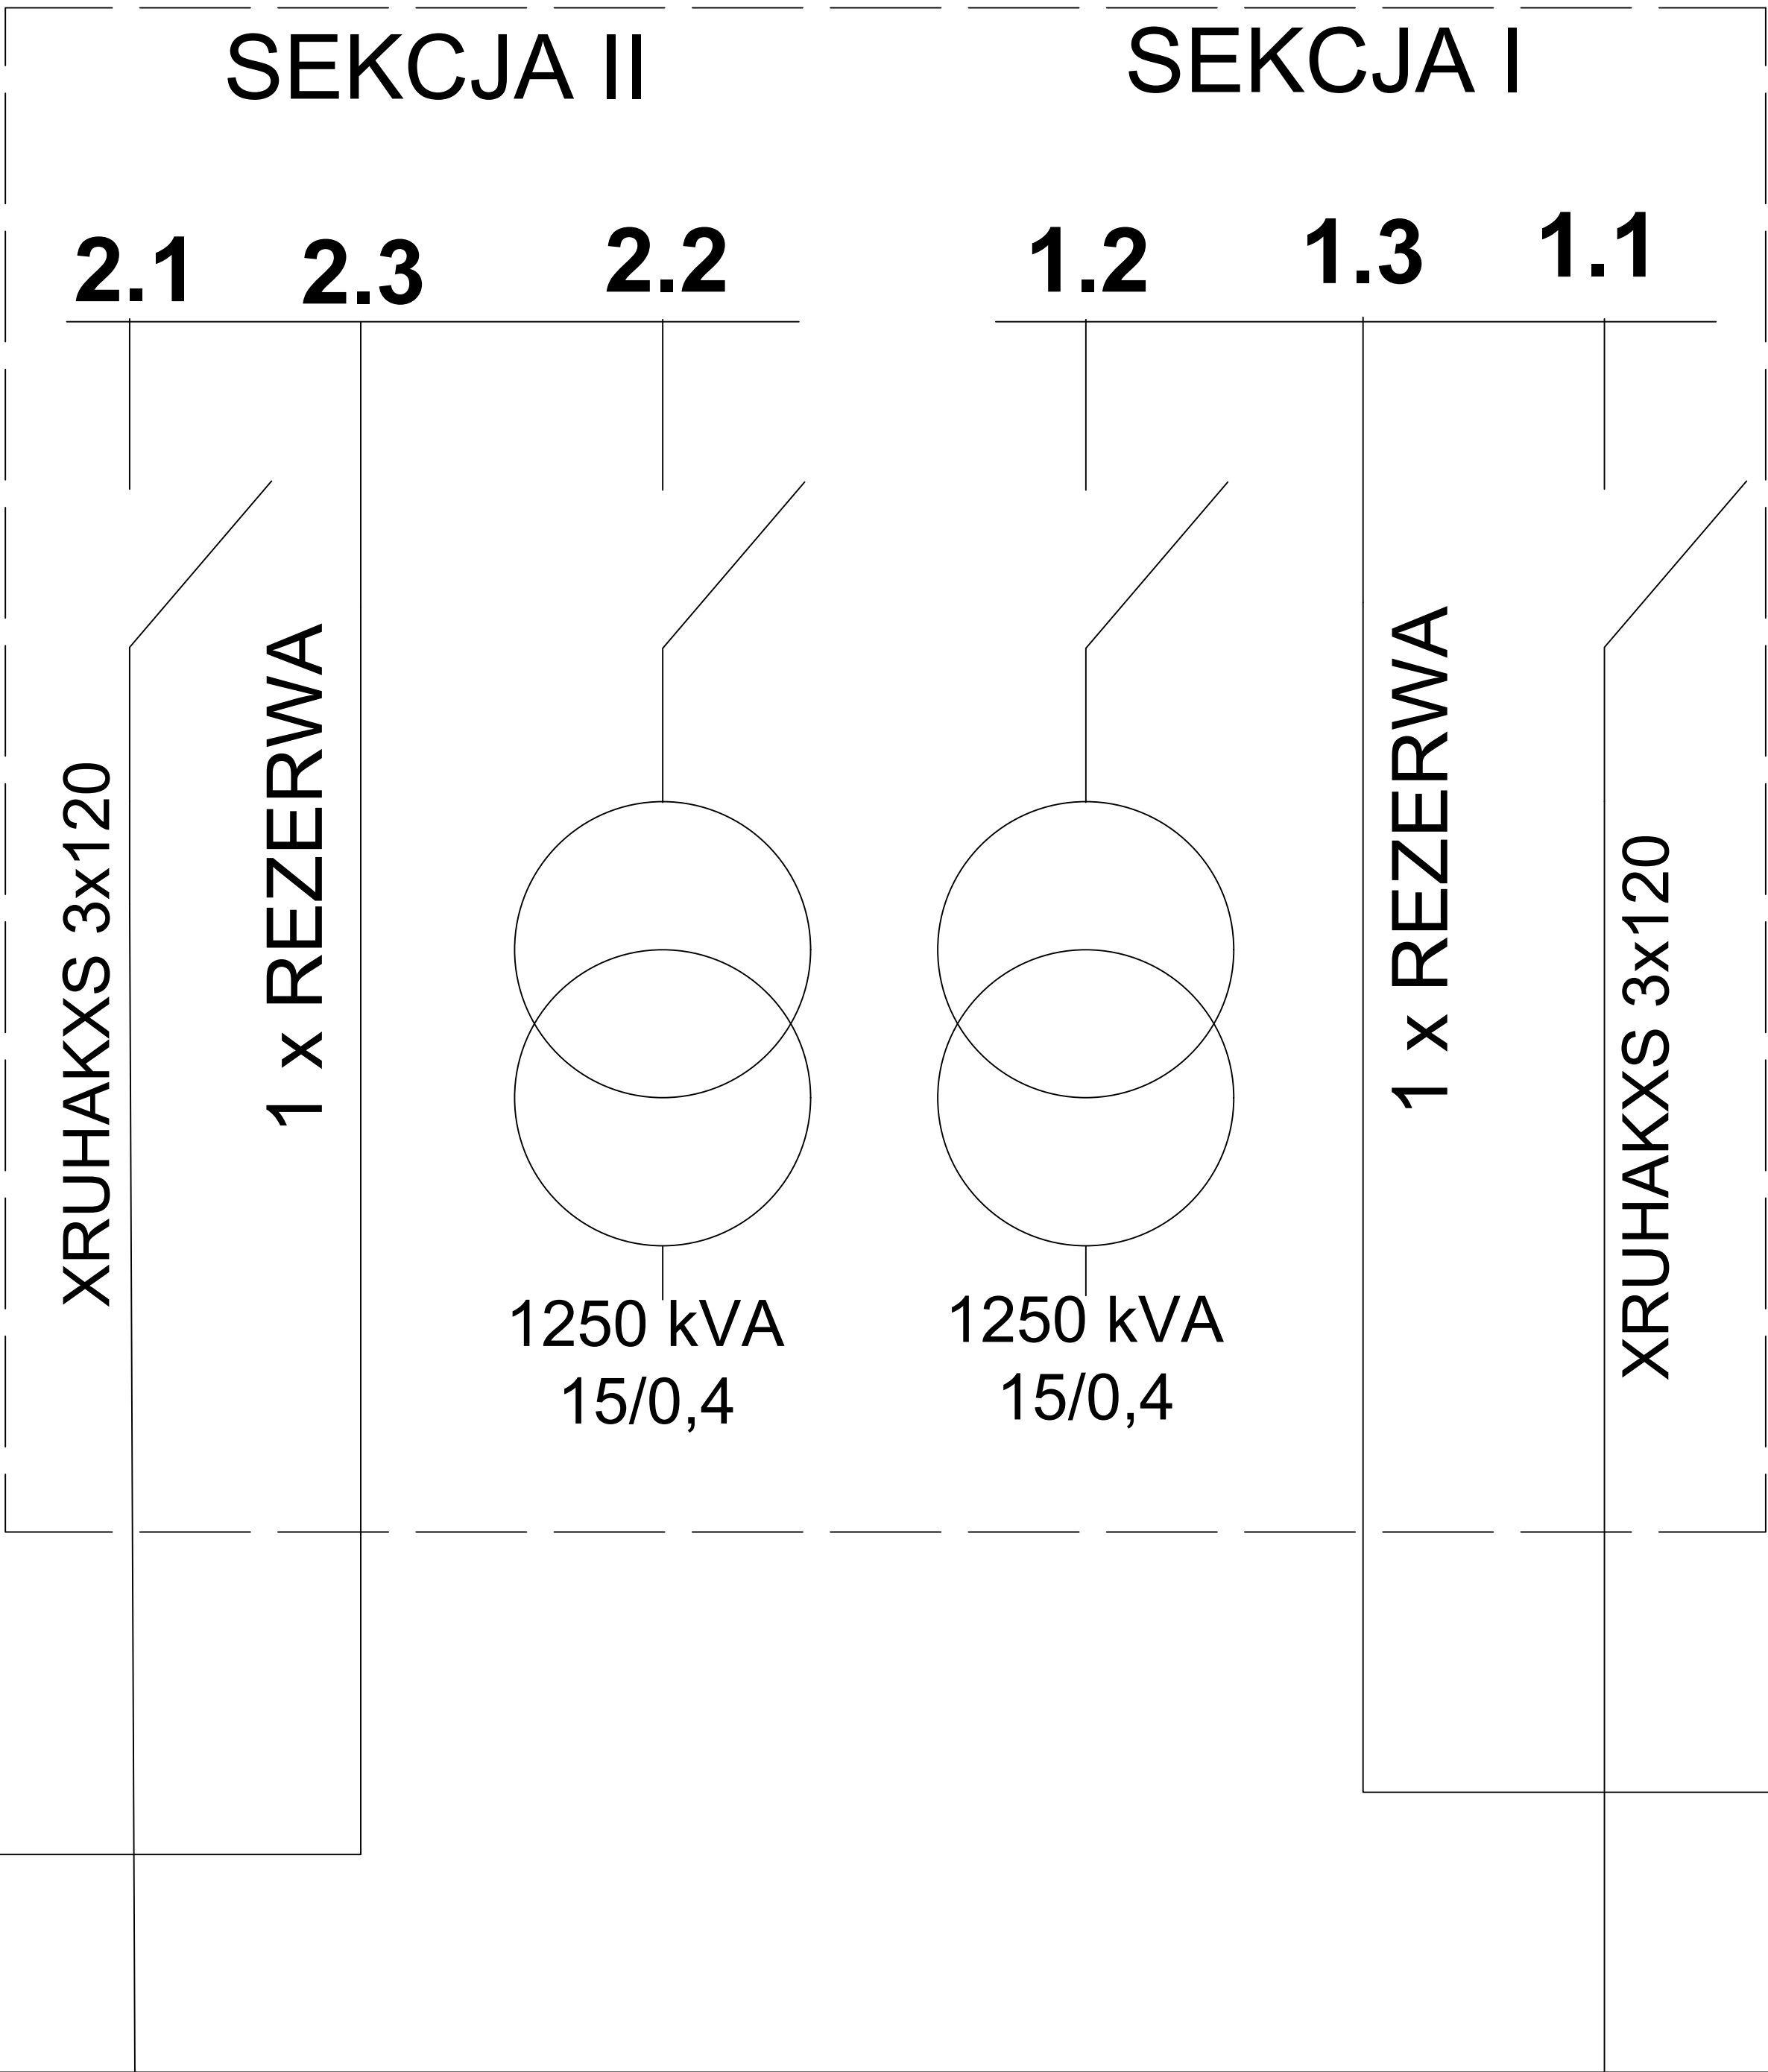

Rozdzielnia ST-6