


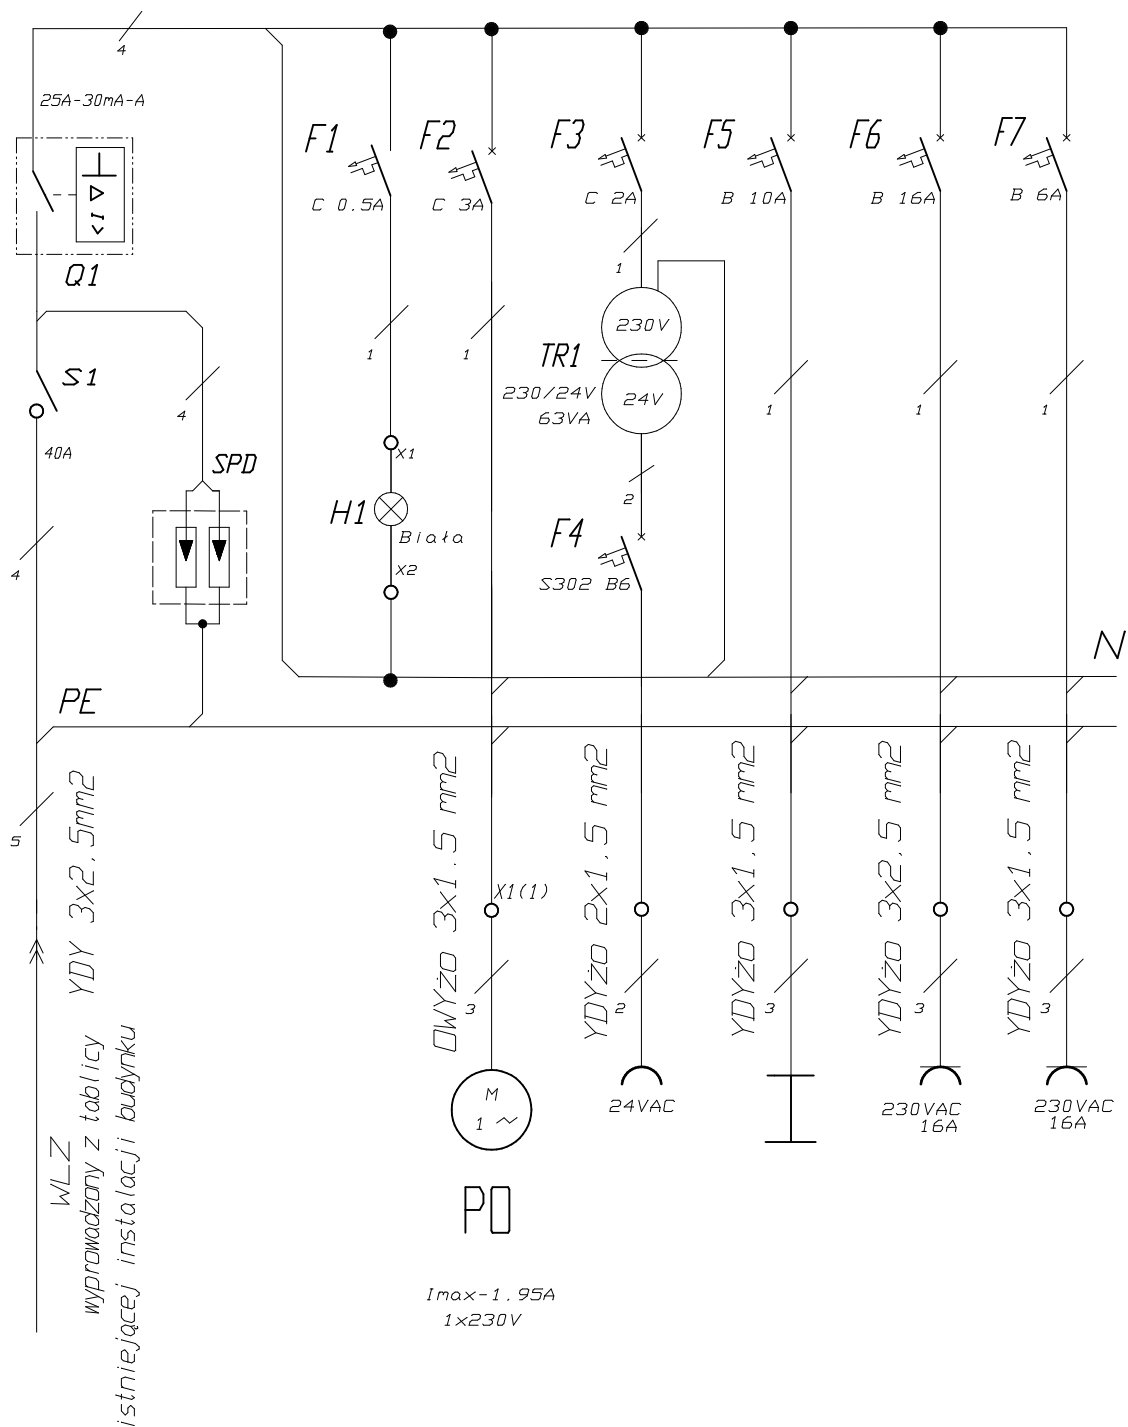

Inwestor: Politechnika Rzeszowska im. I. Łukasiewicza

Temat: Węzeł c.o. w budynku "A1" przy ul. Wincentego Pola 2 w Rzeszowie

Nazwa rys.: Schemat ideowy zasilania odbiorników

Nr rys.: 01E

Projektował: mgr inż. Robert Bęben

nr upr.: PDK/191/PDCE/06

Podpis: Bęben

Data: 01.2018