


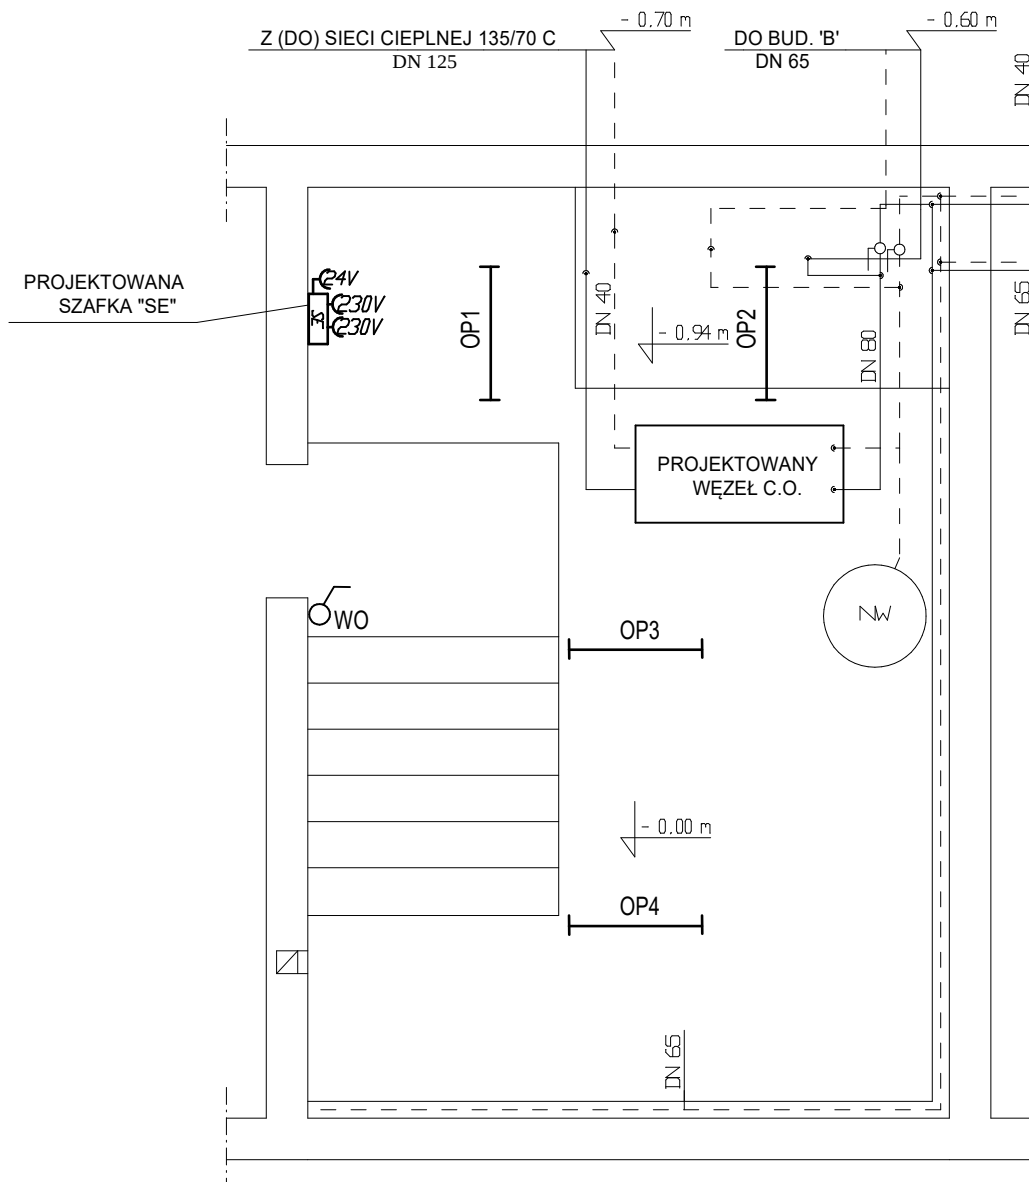

SKALA 1:50

Inwestor: Politechnika Rzeszowska im. I. Łukasiewicza
 Temat: Węzeł c.o. w budynku "A1" przy ul. Wincentego Pola 2 w Rzeszowie

Nazwa rys.: Rzut pomieszczenia węzła

Nr rys.: 09E

Projektował: mgr inż. Robert Bęben

nr upr. PDK/191/PDDE/06

Podpis Bęben

Data: 01.2018
 oprac.: 01.2018