


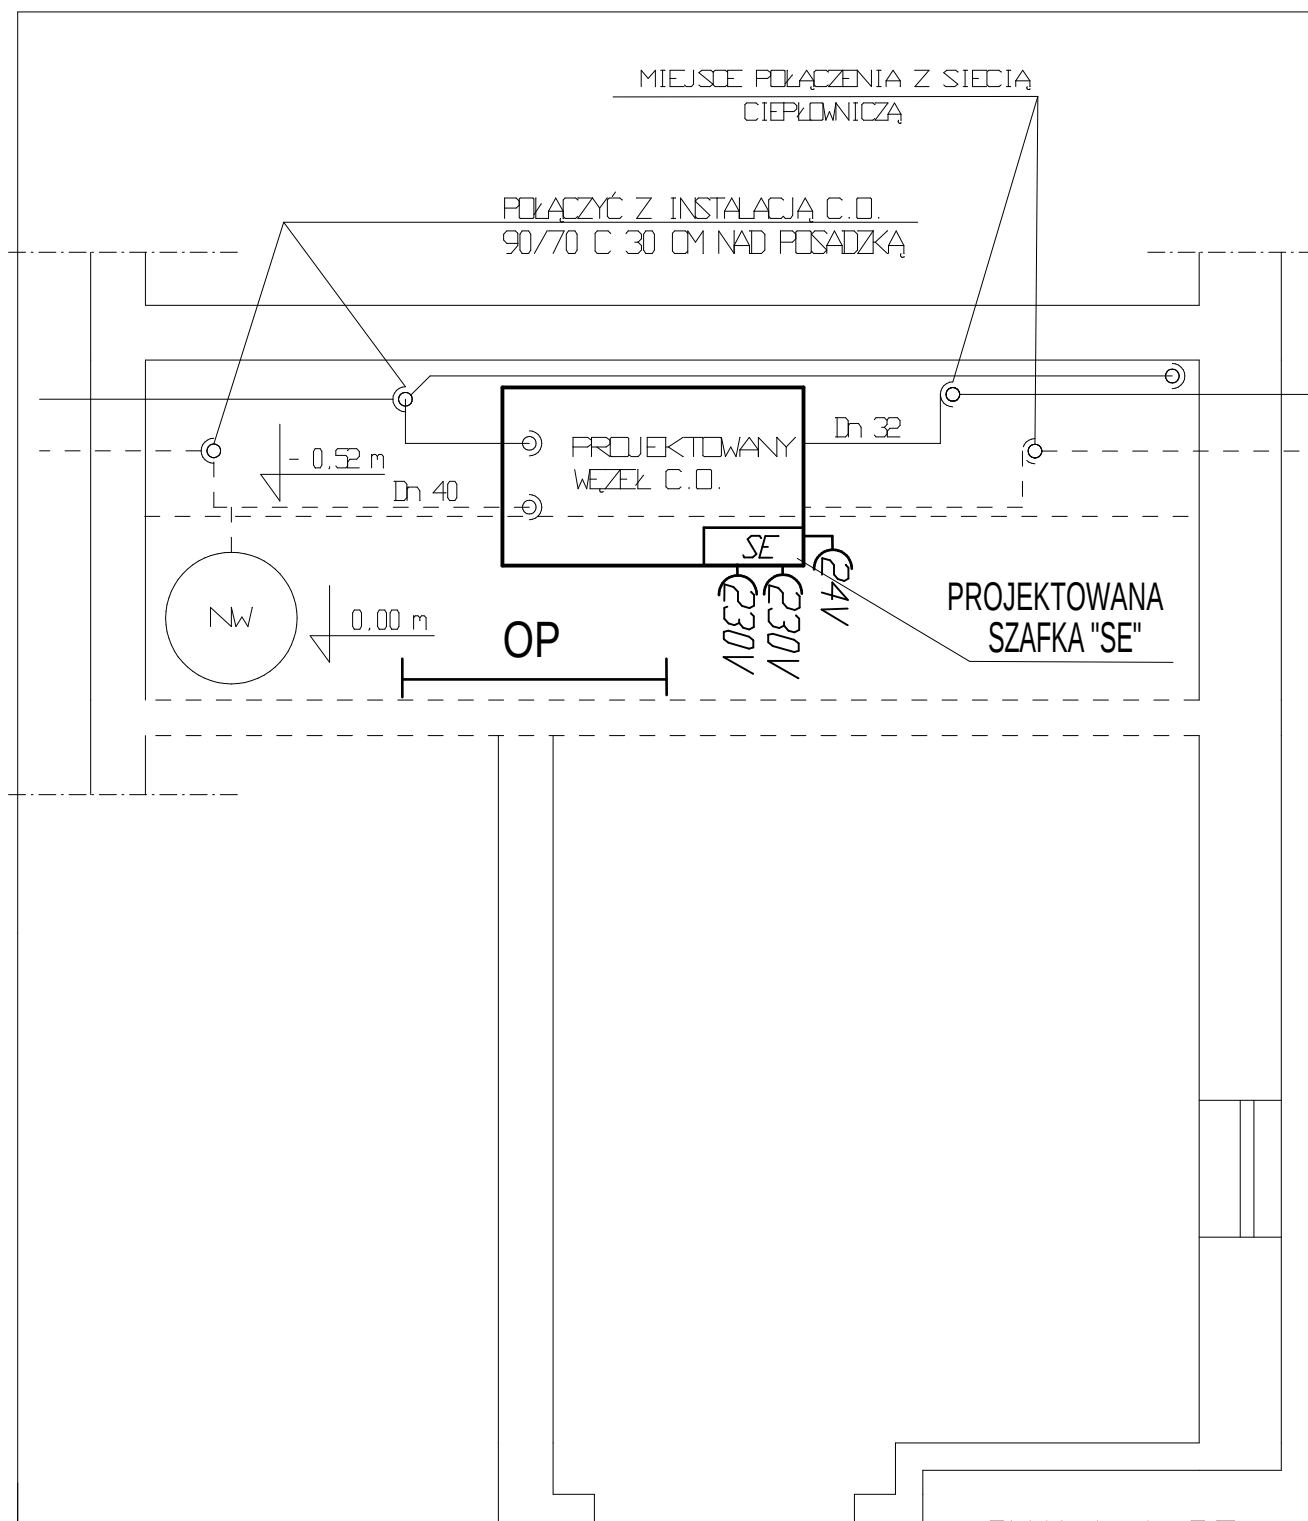

SKALA 1:25

Inwestor: <i>Politechnika Rzeszowska im. I. Łukasiewicza</i>			
Temat: <i>Węzeł c.o. w budynku "A2" przy ul. Wincentego Pola 2 w Rzeszowie</i>			
Nazwa rys.: <i>Rzut pomieszczenia węzła</i>			Nr rys.: <i>09E</i>
Projektował:	<i>mgr inż. Robert Bęben</i>	nr upr.: <i>PDK/191/PDDE/06</i>	Podpis: <i>Bęben</i> Data: <i>02.2018</i>