


BUDYNEK "A" POLITECHNIKI RZESZOWSKIEJ - PARTER NISKI

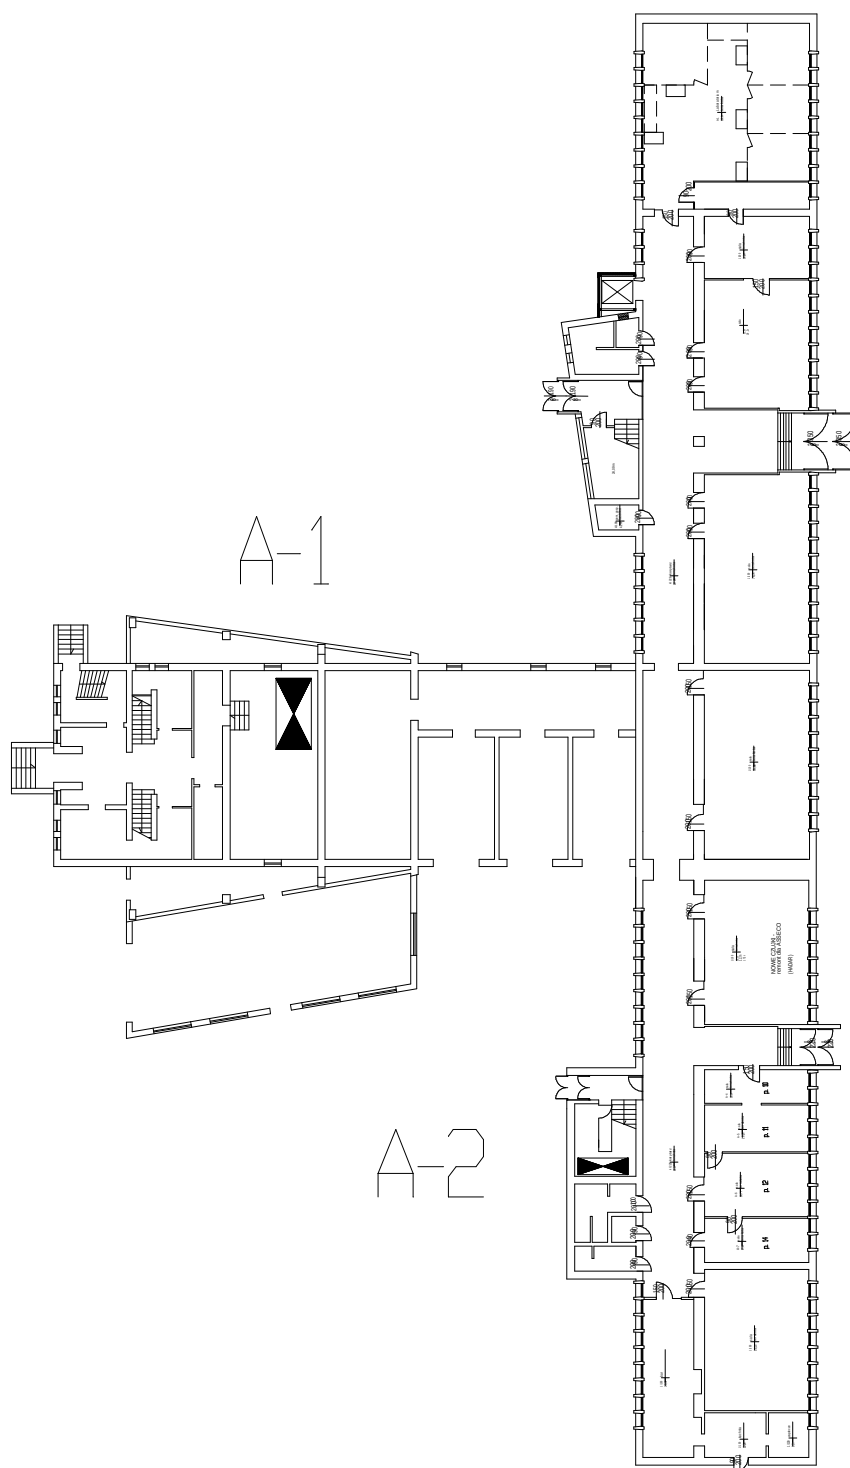

Inwestor: *Politechnika Rzeszowska im. I. Łukasiewicza*
 Temat: *Węzeł c.o. w budynku "A2" przy ul. Wincentego Pola 2 w Rzeszowie*

Nazwa rys.: *Rzut pomieszczenia węzła*

Nr
rys.: *10E*

Projektował: *mgr inż. Robert Bęben*

nr upr. *PDK/191/PDDE/06*

Podpis
Bęben

Data:
oprac.: *03.2018*