


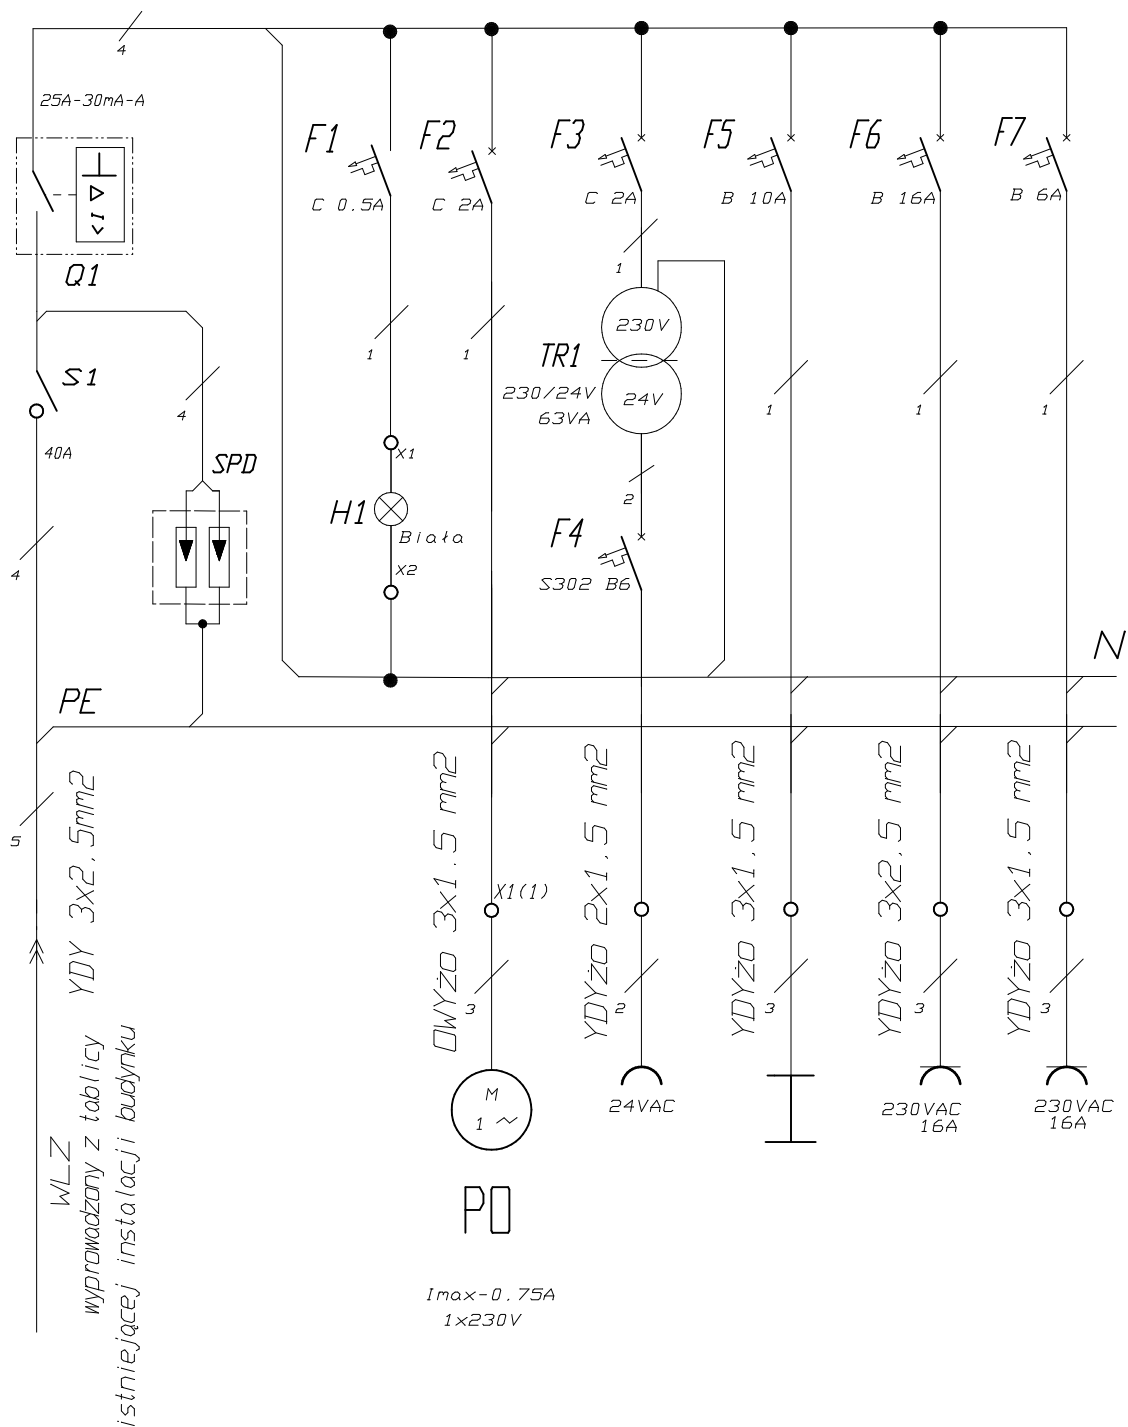

Inwestor: Politechnika Rzeszowska im. I. Łukasiewicza

Temat:

Węzeł c.o. w budynku "AL" przy ul. Żwirki i Wigury w Rzeszowie

Nazwa rys.:

Schemat ideowy zasilania odbiorników

Nr
rys.: 01E

Projektował:

mgr inż. Robert Bęben

nr upr. PDK/191/PDCE/06

Podpis:

Bęben

Data:

oprac.: 01.2018