


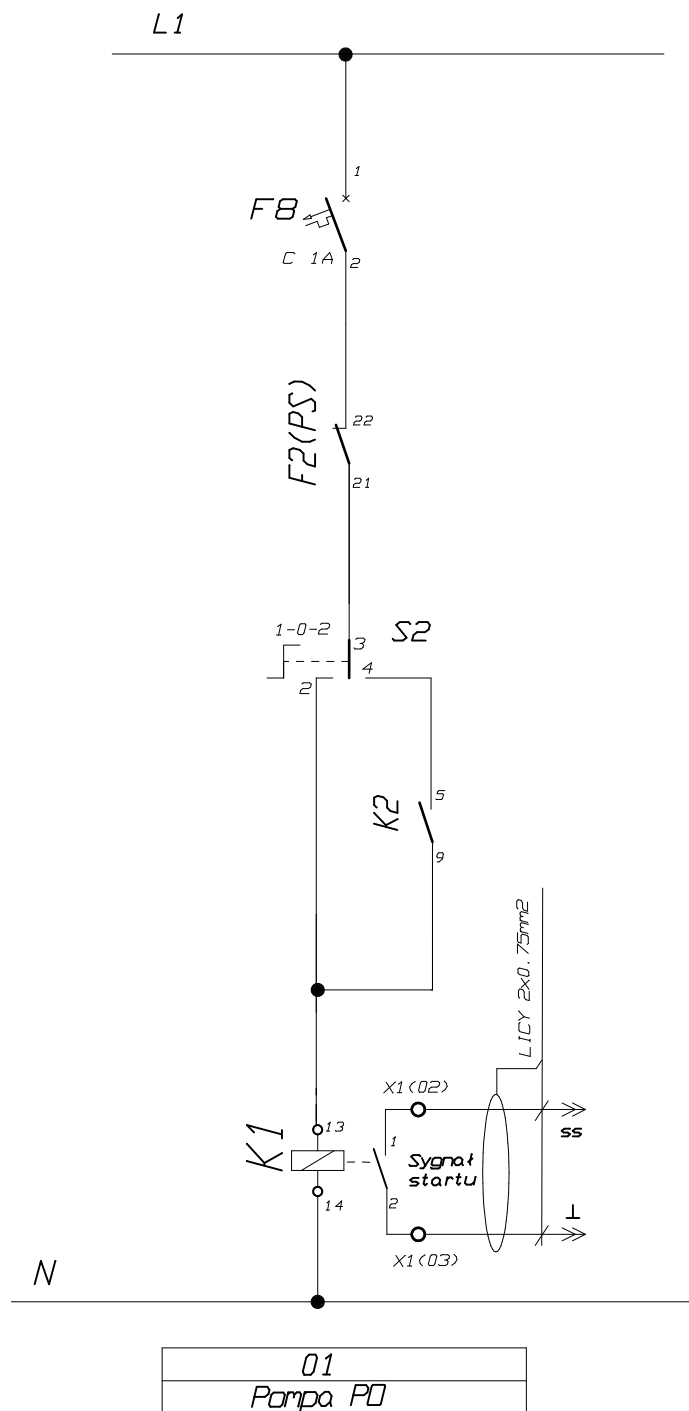

Inwestor: <i>Politechnika Rzeszowska im. I. Łukasiewicza</i>			
Temat: <i>Węzeł c.o. w budynku "AL" przy ul. Żwirki i Wigury w Rzeszowie</i>			
Nazwa rys.: <i>Schemat ideowy układu sterowania pompami</i>			Nr rys.: <i>02E</i>
Projektował: <i>mgr inż. Robert Bęben</i>	nr upr.: <i>POK/191/PODE/06</i>	Podpis: <i>B. Bęben</i>	Data: <i>01.2018</i>