


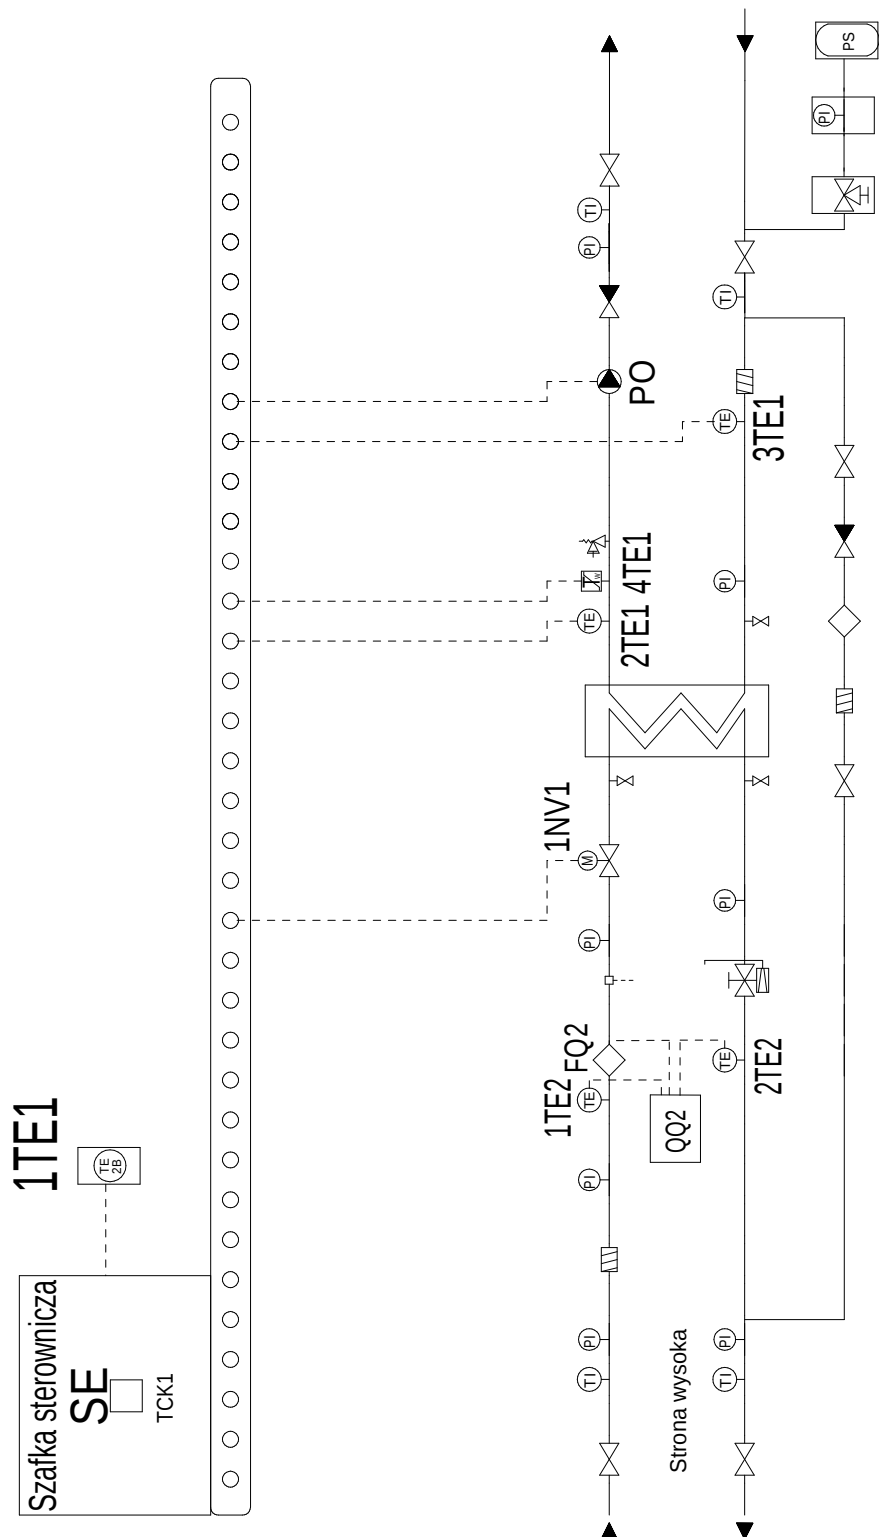

Inwestor: *Politechnika Rzeszowska im. I. Łukasiewicza*
 Temat: *Węzeł c.o. w budynku "AL" przy ul. Żwirki i Wigury w Rzeszowie*

Nazwa rys.: *Schemat automatyzacji węzła*

Nr
rys.: *08E*

Projektował: *mgr inż. Robert Bęben*

nr upr.: *PDK/191/PDDE/06*

Podpis
Bęben

Data:
oprac.: *01.2018*