


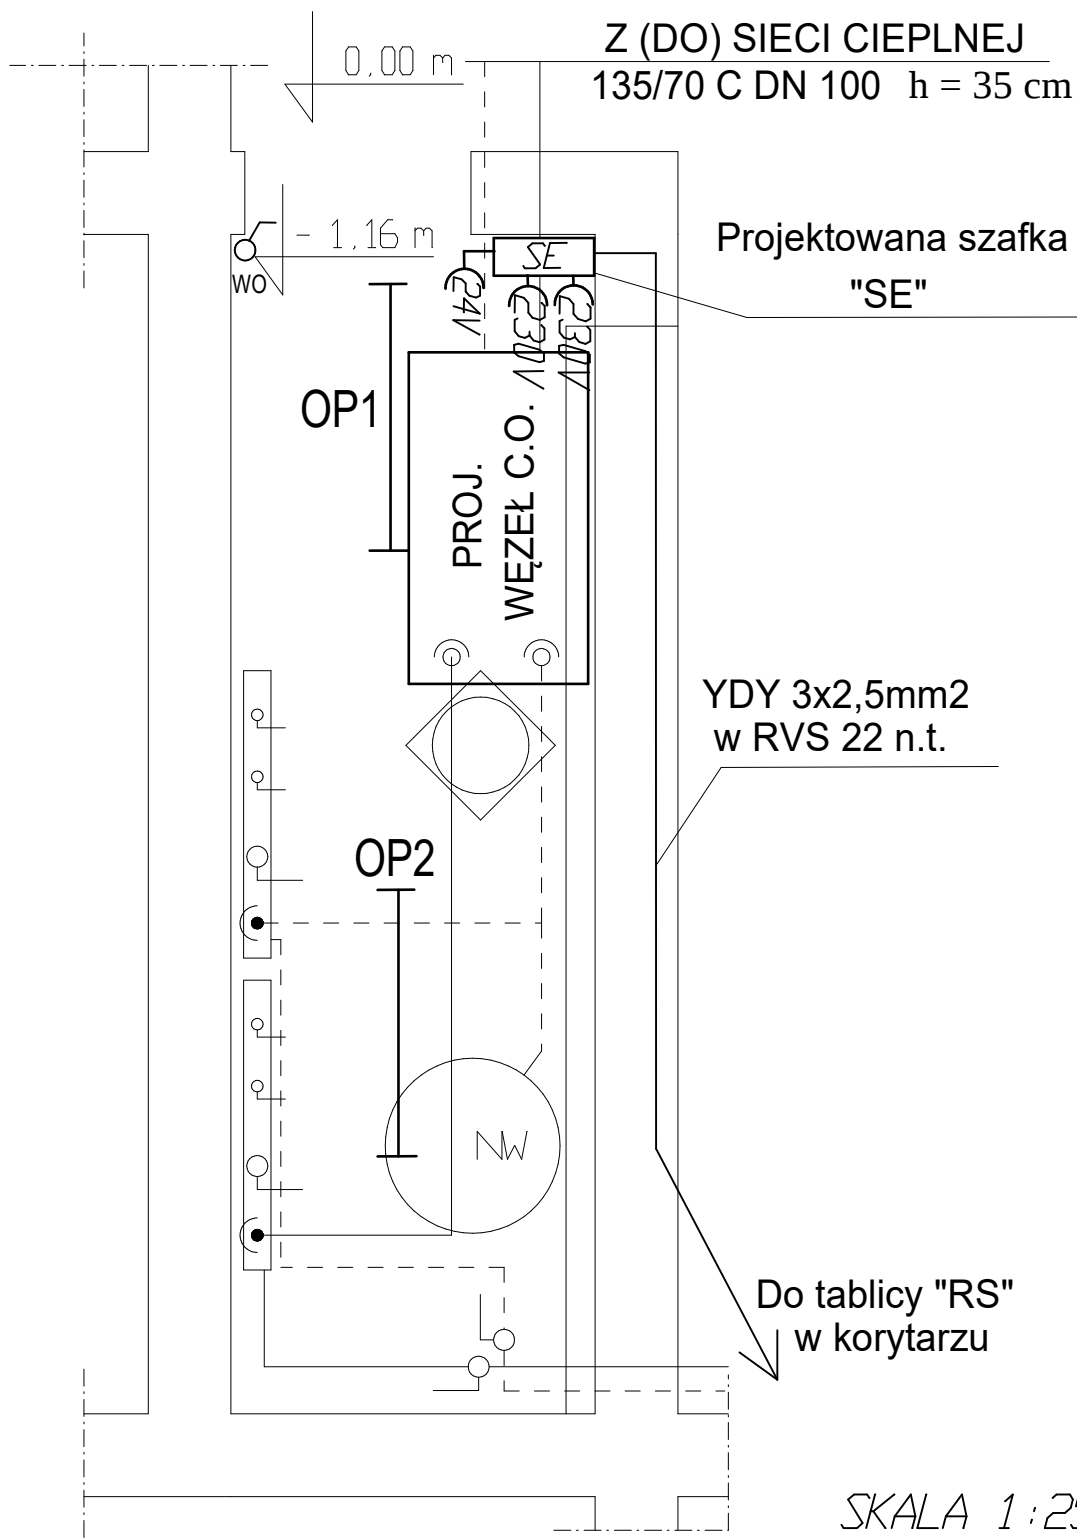

Inwestor: *Politechnika Rzeszowska im. I. Łukasiewicza*

Temat: *Węzeł c.o. w budynku "C.CL.BC" przy ul. Skłodowskiej 2 w Rzeszowie*

Nazwa rys.: *Rzut pomieszczenia węzła*

Nr
rys.: *09E*

Projektował:

mgr inż. Robert Bęben

nr upr.: *PDK/191/PDDE/06*

Podpis
Bęben

Data:
oprac.: *03.2018*