


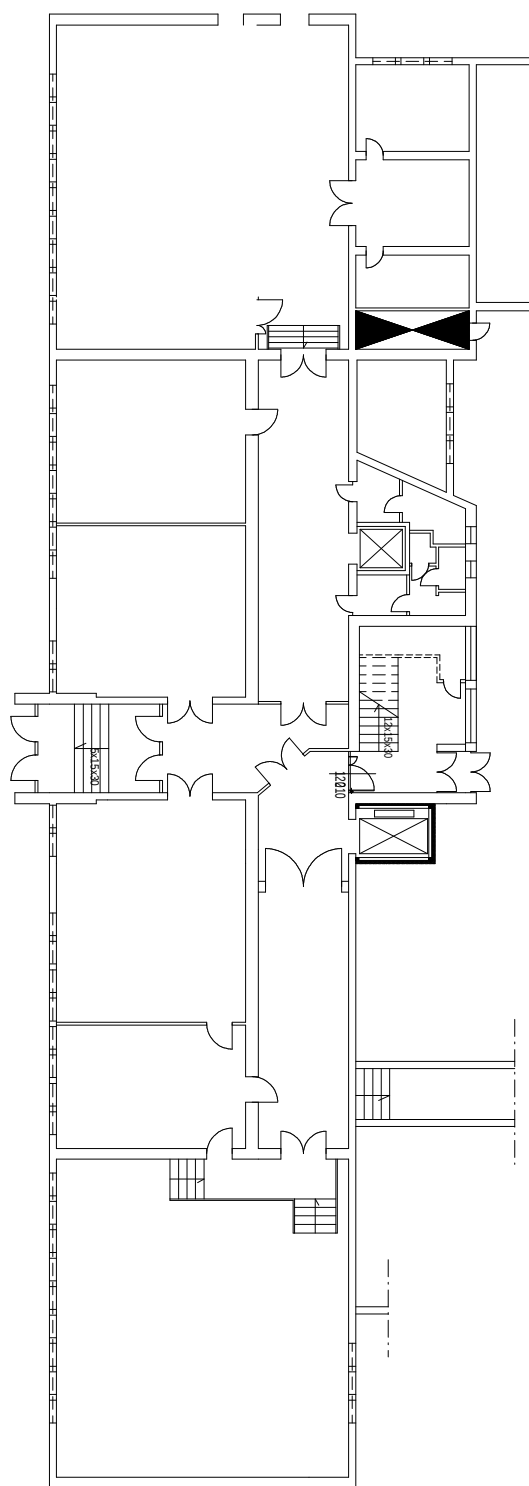

BUDYNEK "C"

Inwestor: *Politechnika Rzeszowska im. I. Łukasiewicza*
 Temat: *Węzeł c.o. w budynku "C, CL, BC" przy ul. Skłodowskiej 2 w Rzeszowie*

Nazwa rys.: *Plan sytuacyjny*

Nr
rys.: *10E*

Projektował: *mgr inż. Robert Bęben*

nr upr.: *PDK/191/PDDE/06*

Podpis
Bęben

Data:
oprac.: *03.2018*