


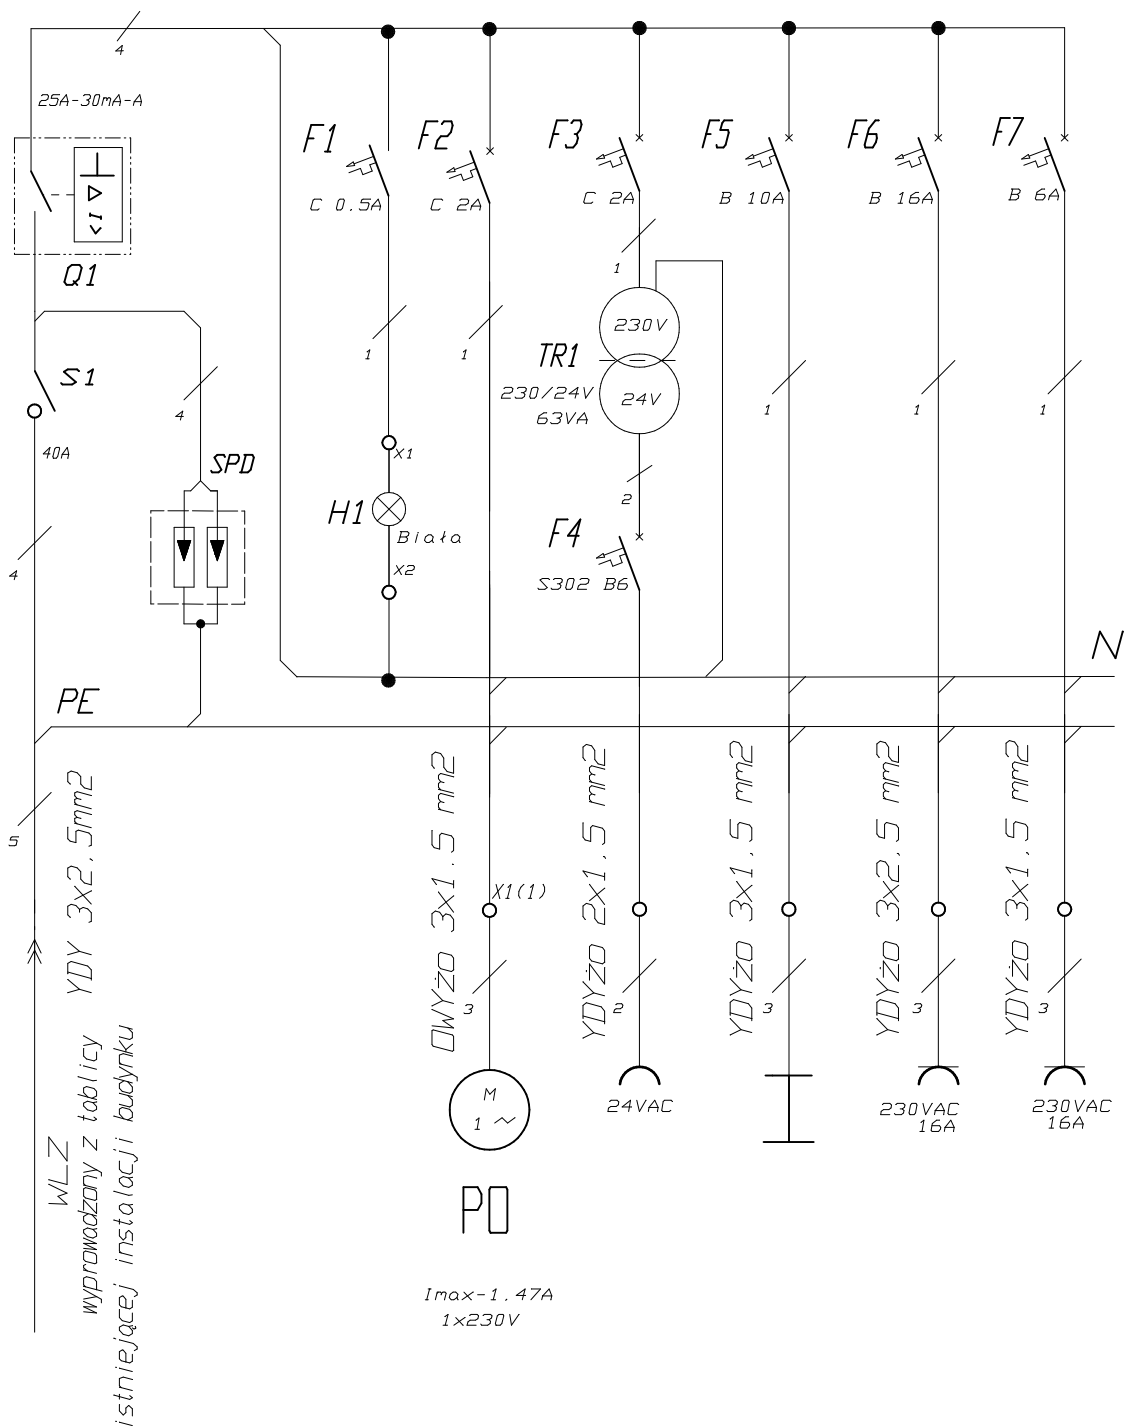

Inwestor: Politechnika Rzeszowska im. I. Łukasiewicza

Temat:

Węzeł c.o. w budynku "D" przy ul. Skłodowskiej 2 w Rzeszowie

Nazwa rys.:

Schemat ideowy zasilania odbiorników

Nr rys.: 01E

Projektował:

mgr inż. Robert Bęben

nr upr. PDK/191/PDCE/06

Podpis:

Bęben

Data:

oprac.:

01.2018