


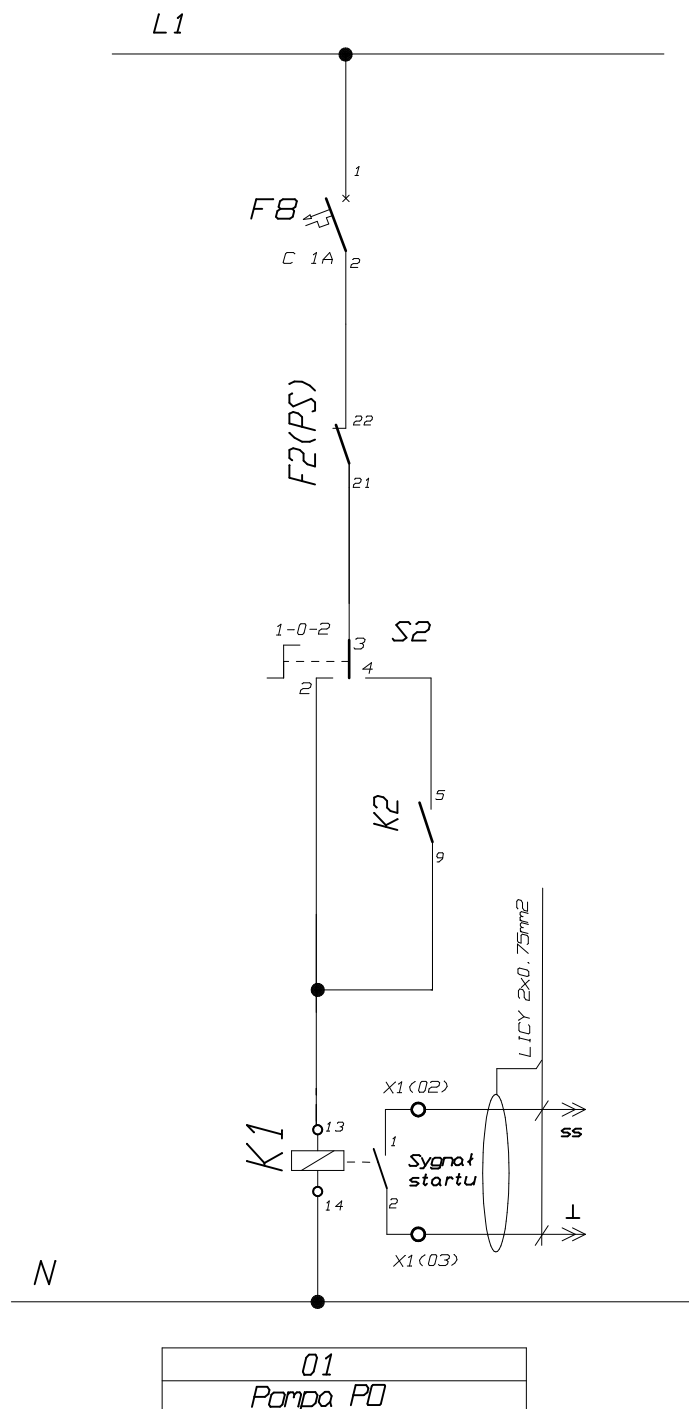

Inwestor: *Politechnika Rzeszowska im. I. Łukasiewicza*

Temat:

Węzeł c.o. w budynku "D" przy ul. Skłodowskiej 2 w Rzeszowie

Nazwa rys.:

Schemat ideowy układu sterowania pompami

Nr
rys.: *02E*

Projektował: *mgr inż. Robert Bęben*

nr upr.: *PDK/191/PDDE/06*

Podpis
B. Bęben

Data:
oprac.: *01.2018*