


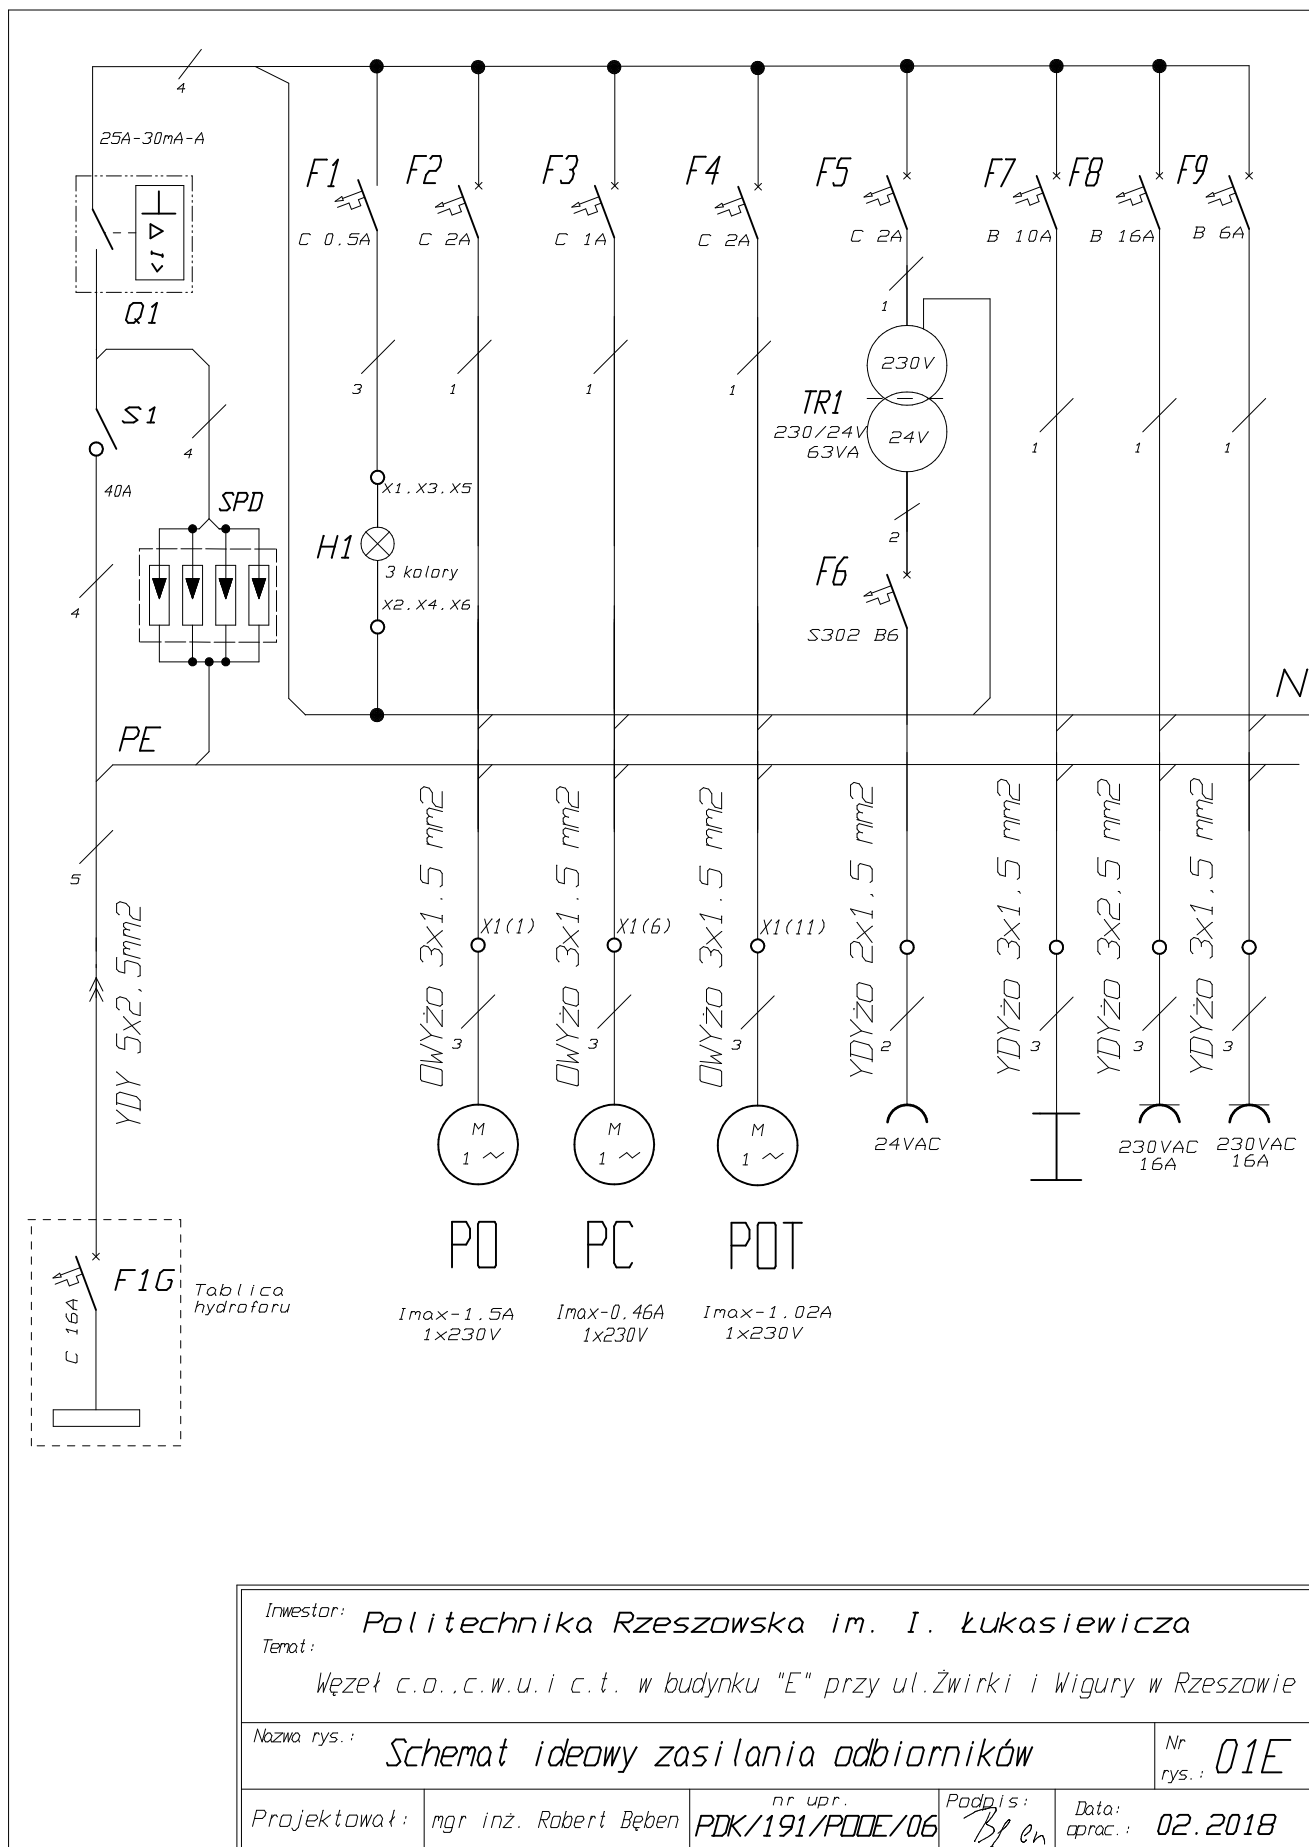

Inwestor: *Politechnika Rzeszowska im. I. Łukasiewicza*

Temat: *Węzeł c.o., c.w.u. i c.t. w budynku "E" przy ul. Żwirki i Wigury w Rzeszowie*

Nazwa rys.: *Schemat ideowy zasilania odbiorników*

Nr rys.: *01E*

Projektował: *mgr inż. Robert Bęben*

nr upr.: *PDK/191/PDCE/06*

Podpis: *Bęben*

Data: *02.2018*