


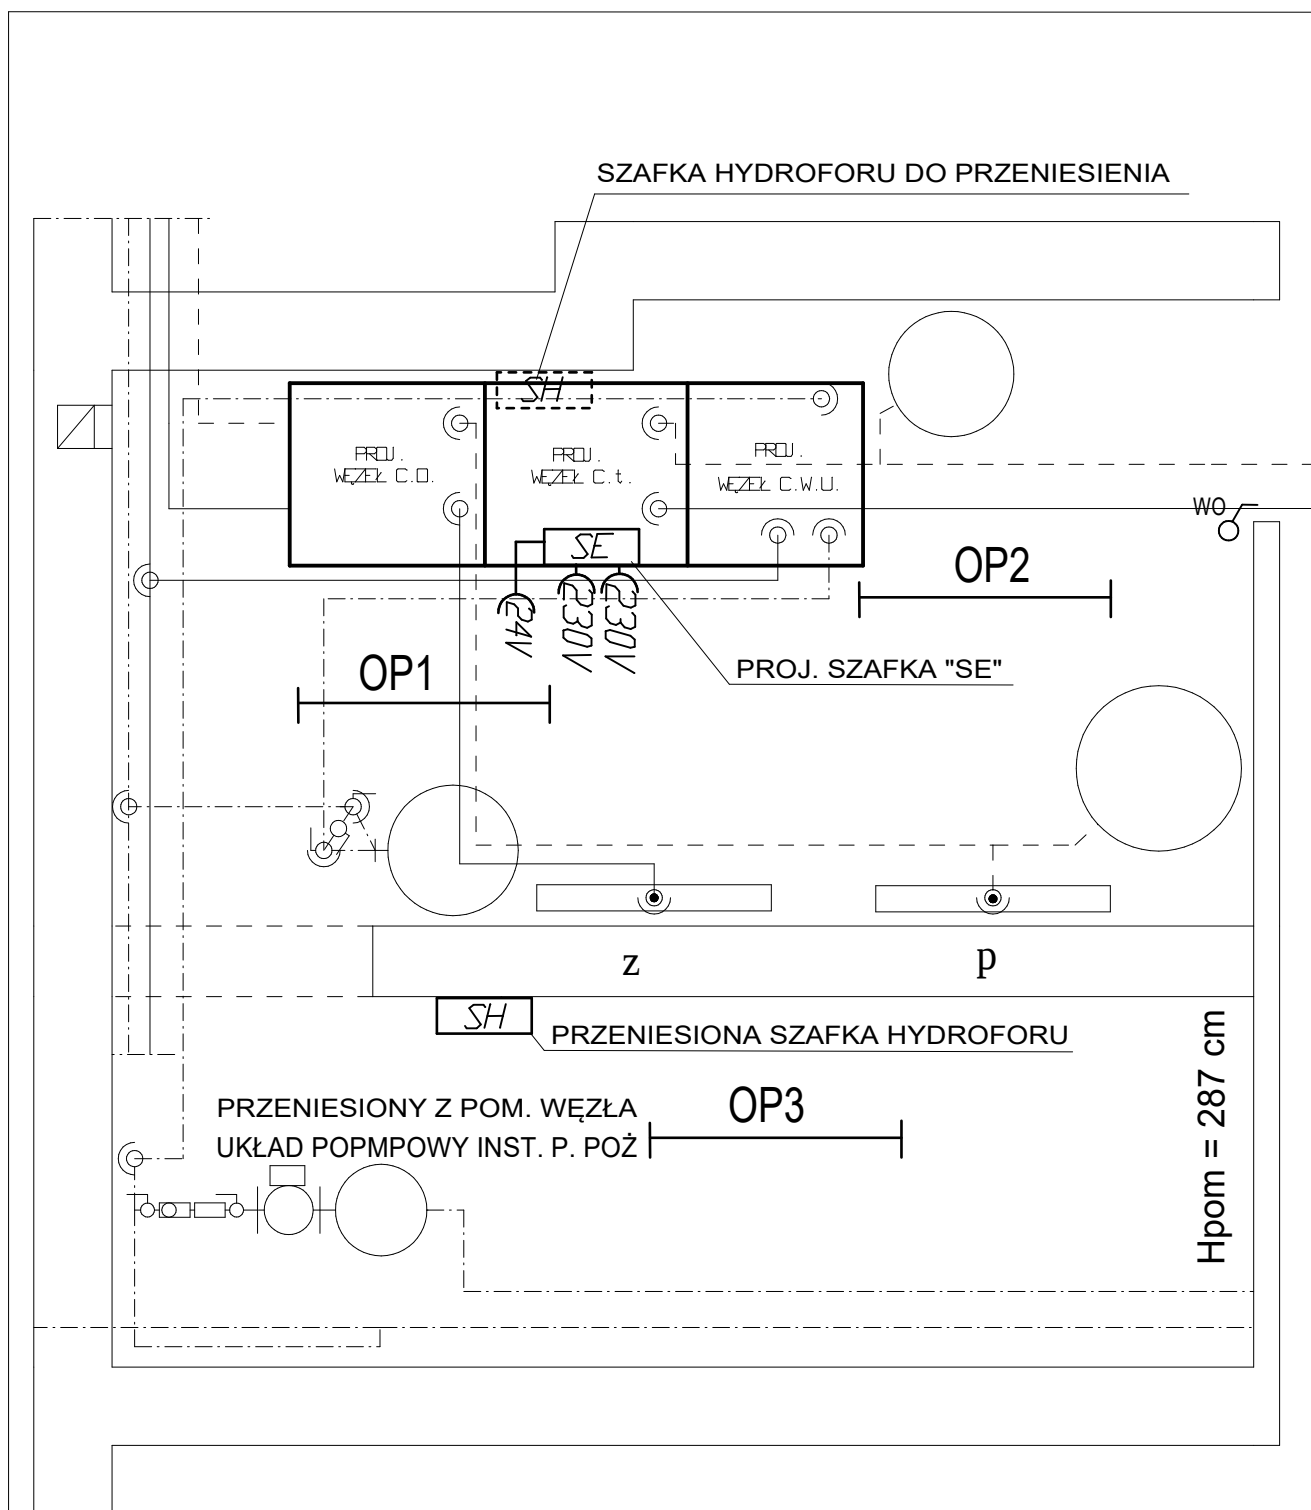

Inwestor: <i>Politechnika Rzeszowska im. I. Łukasiewicza</i>			
Temat: <i>Węzeł c.o., c.w.u. i c.t. w budynku "E" przy ul. Żwirki i Wigury w Rzeszowie</i>			
Nazwa rys.: <i>Rzut pomieszczenia węzła</i>			Nr rys.: <i>10E</i>
Projektował: <i>mgr inż. Robert Bęben</i>	nr upr.: <i>PDK/191/PDDE/06</i>	Podpis: <i>Bęben</i>	Data: <i>03.2018</i>