


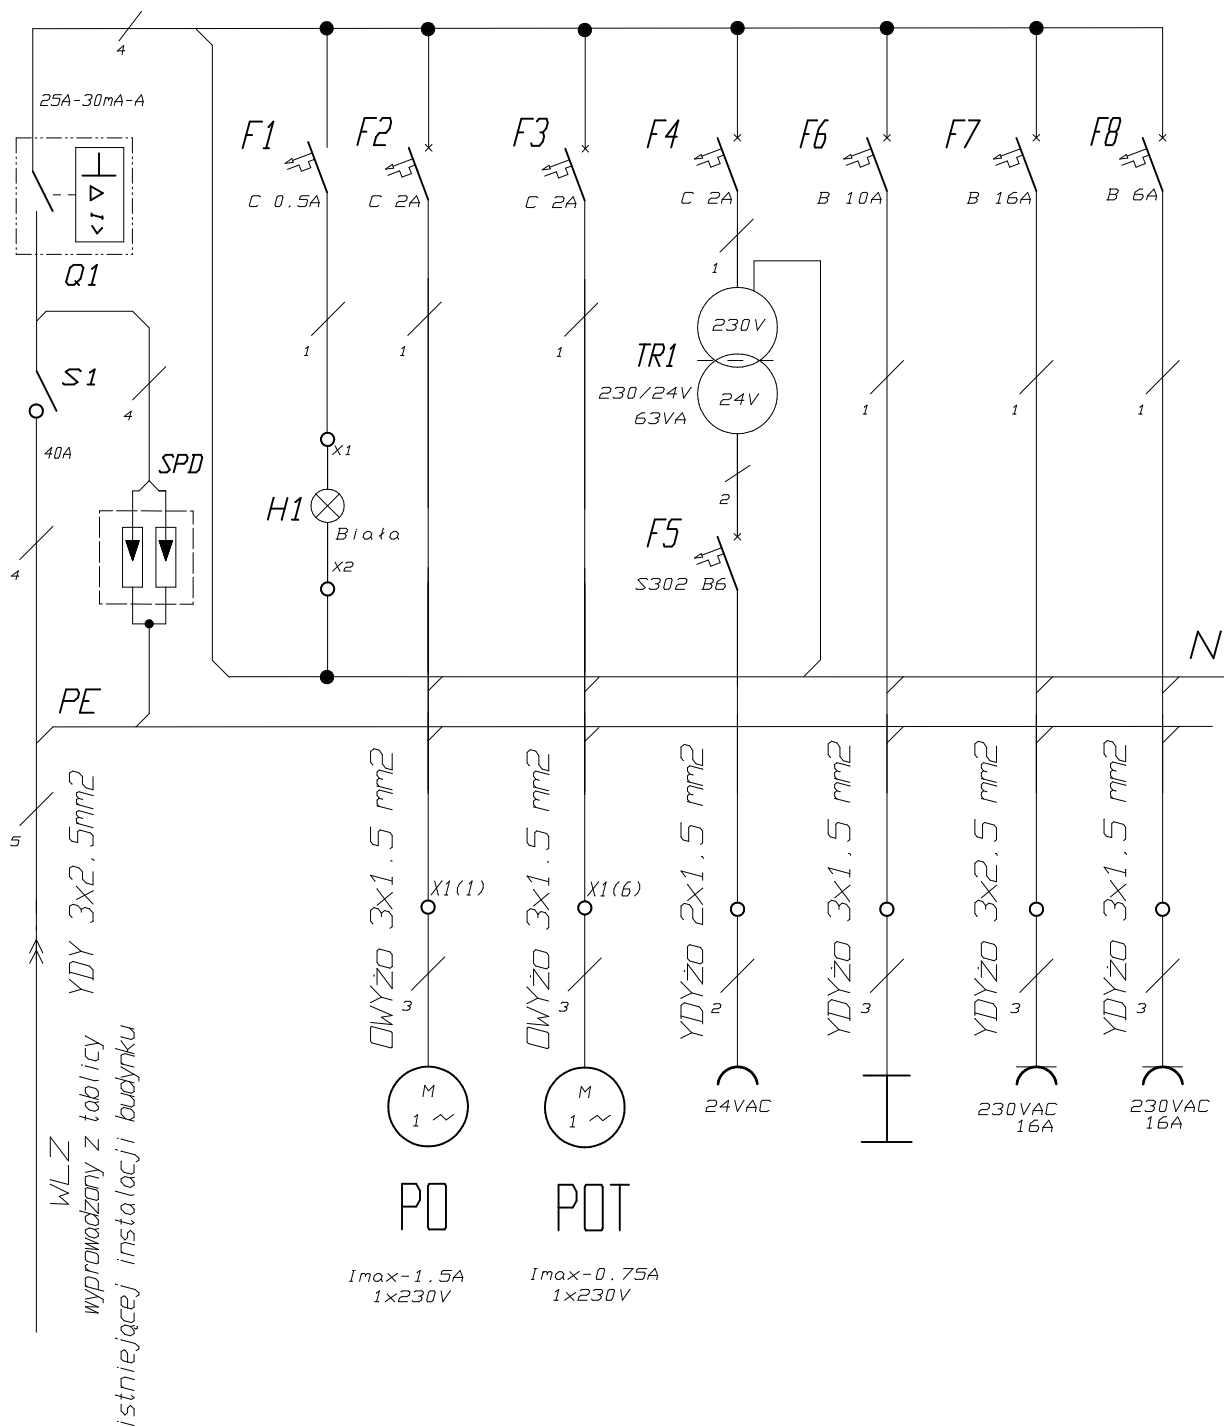

Inwestor: Politechnika Rzeszowska im. I. Łukasiewicza

Temat:

Węzeł c.o. w budynku "F" przy ul. Skłodowskiej 2 w Rzeszowie

Nazwa rys.:

Schemat ideowy zasilania odbiorników

Nr rys.: 01E

Projektował:

mgr inż. Robert Bęben

nr upr. PDK/191/PDCE/06

Podpis: Bęben

Data: 01.2018

oprac.: 01.2018