


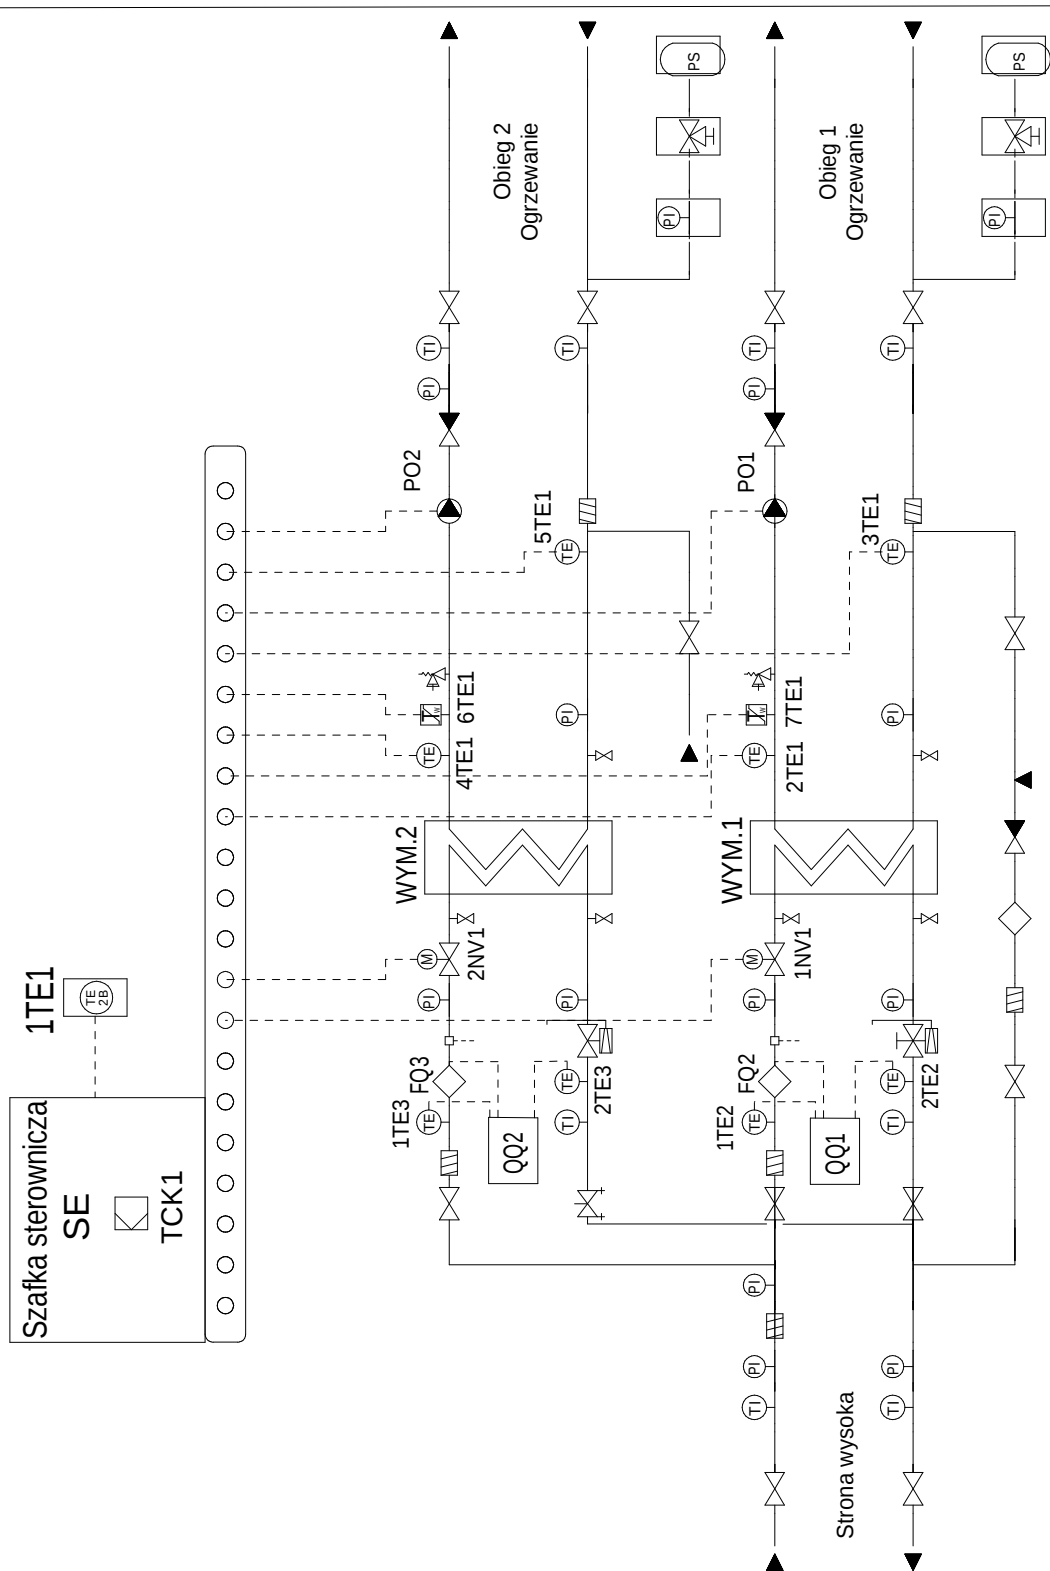

Inwestor: *Politechnika Rzeszowska im. I. Łukasiewicza*  
 Temat: *Węzeł c.o. i c.t. w budynku "F" przy ul. Skłodowskiej 2 w Rzeszowie*

Nazwa rys.: *Schemat automatyzacji węzła*

Nr  
rys.: *08E*

Projektował: *mgr inż. Robert Bęben*

nr upr.: *PDK/191/PDDE/06*

Podpis  
*Bęben*

Data:  
oprac.: *01.2018*