


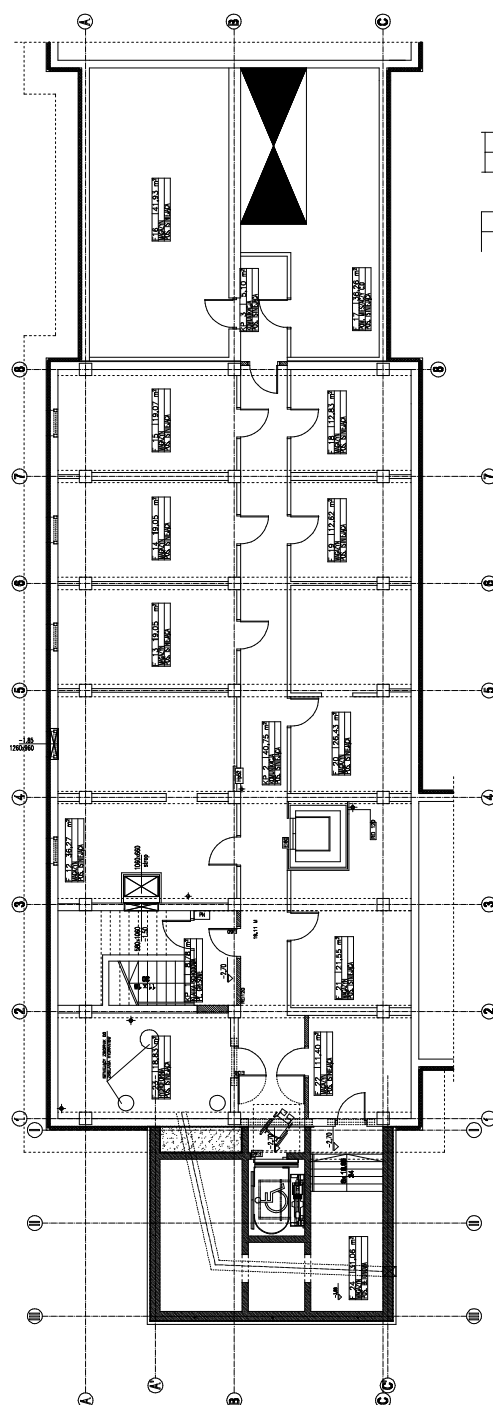

BUDYNEK "F"
PIWNICA

Inwestor: Politechnika Rzeszowska im. I. Łukasiewicza

Tema :

Węzeł c.o. i c.t. w budynku "F" przy ul. Skłodowskiej 2 w Rzeszowie

Nazwa rys.: *Plan sytuacyjny*

Nr
rys.: 10E

Projektował: mgr inż. Robert Bęben

nr upr.
PDK/191/P00E/06

Podpis
B. en

Data:
oprac.: 03.2018

odrac.: 03.2018