


SCHEMAT TECHNOLOGICZNY WĘZŁA CIEPLNEGO

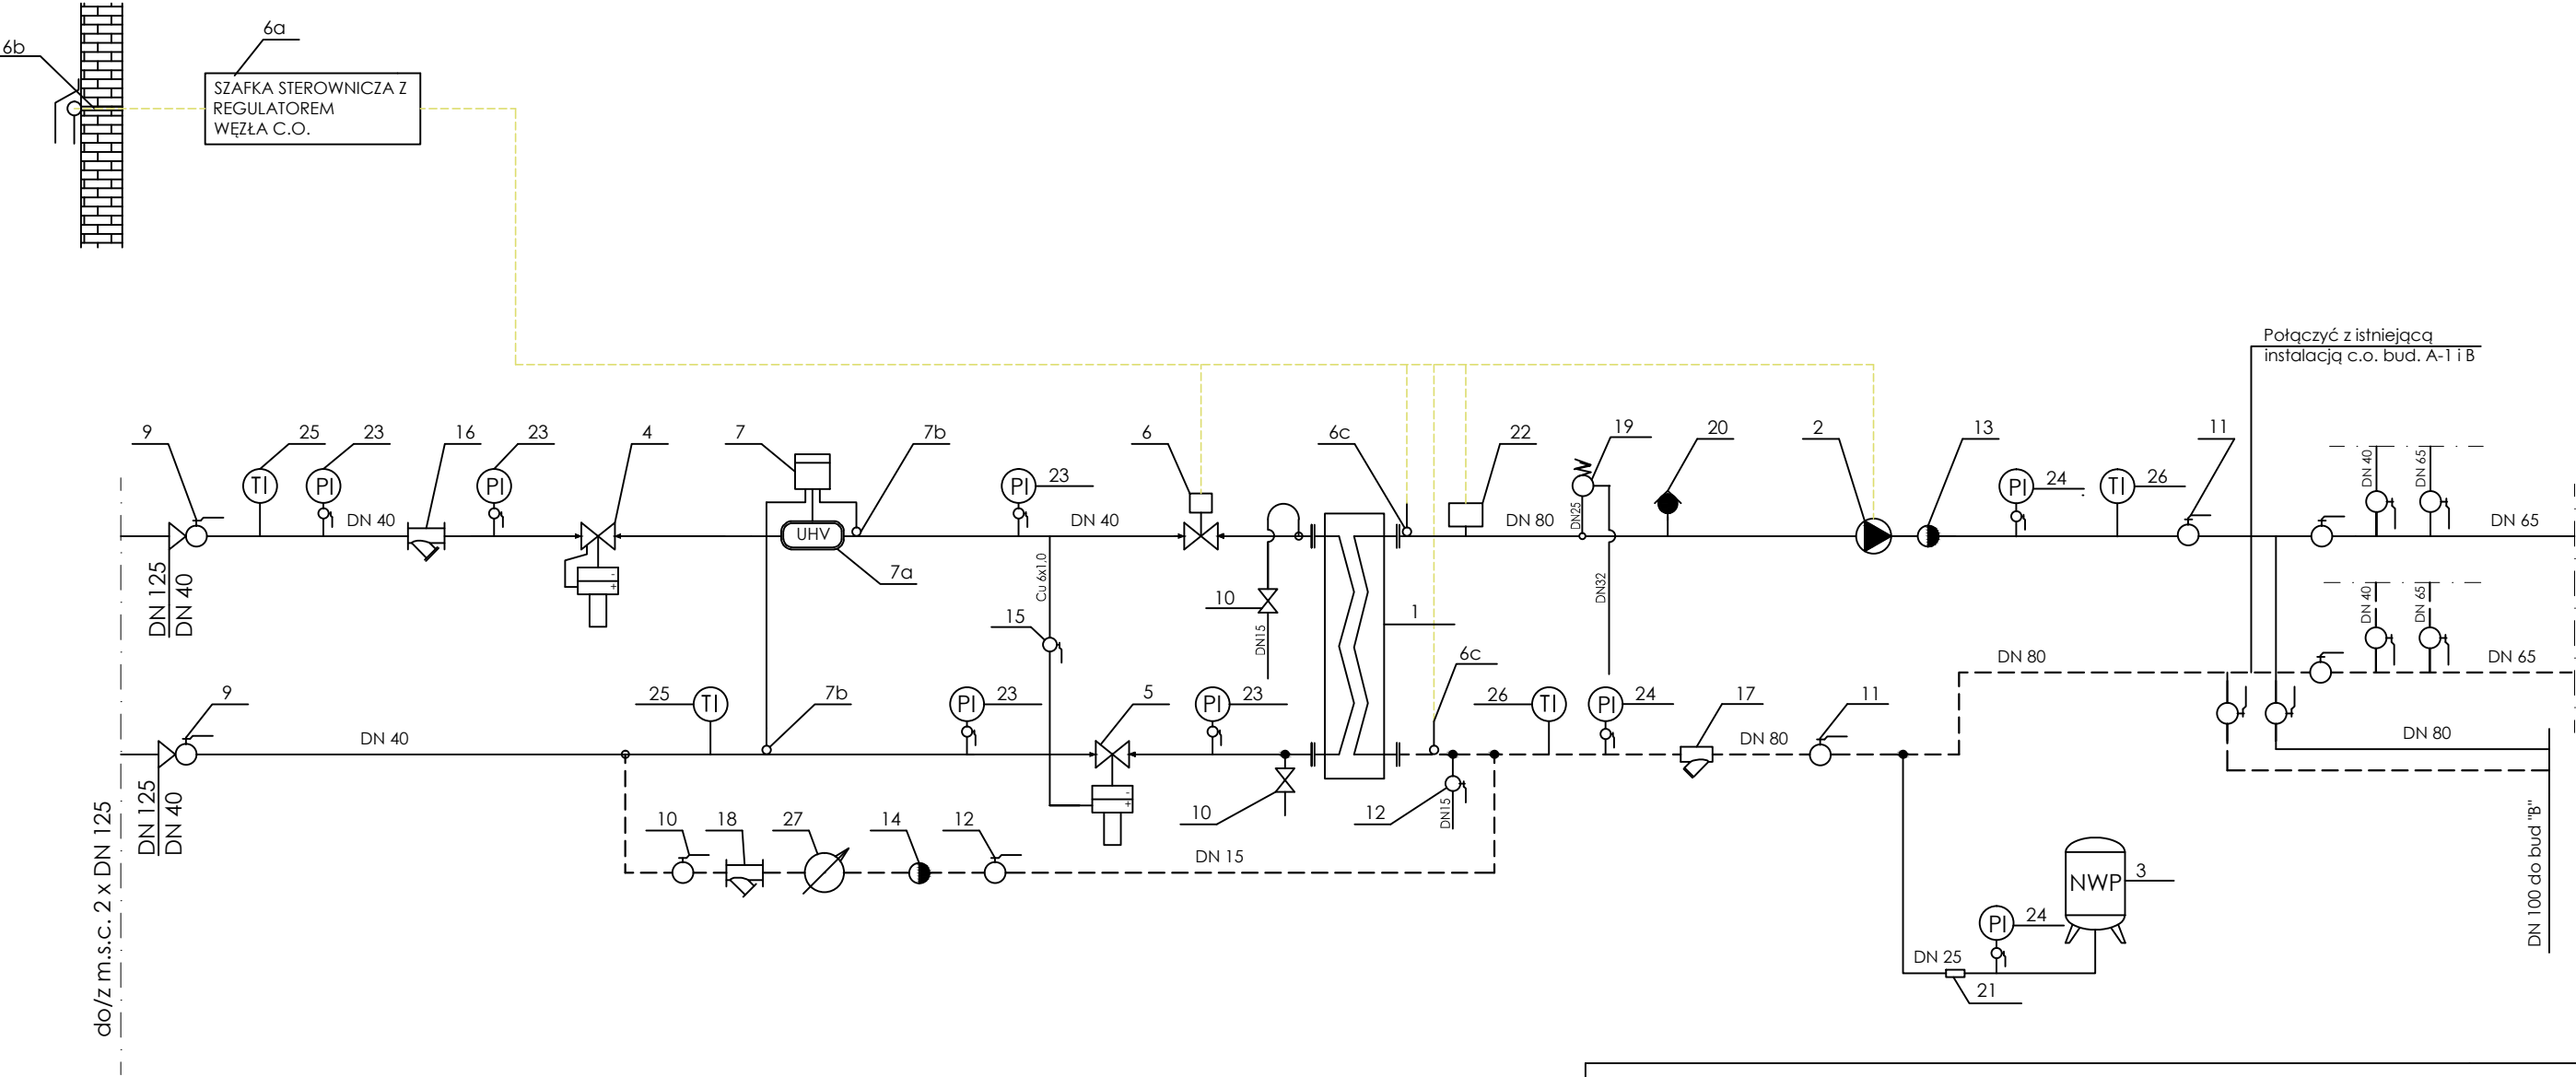

" WAREM - S " A. Baran, A. Wrzos Sp. j. 35-105 Rzeszów, ul. Przemysłowa 12			
NR RYSUNKU 2	SKALA —	PROJEKTANT	mgr inż. Elżbieta Dzedzic upr. nr S-167/90
		SPRAWDZIŁ	
		KREŚLIŁ	mgr inż. Elżbieta Dzedzic upr. nr S-167/90
OBIEKT:	POLITECHNIKA RZESZOWSKA, BUDYNEK "A-1" i "B"		
ADRES:	RZESZÓW, UL. W. POLA 2		
NAZWA:	SCHEMAT TECHNOLOGICZNY WĘZŁA CIEPLNEGO		