


MIEJSCE POŁĄCZENIA Z SIECIĄ CIEPŁOWNICZĄ

POŁĄCZYĆ Z INSTALACJĄ C.O.
90/70 C 30 CM NAD POSADZKĄ

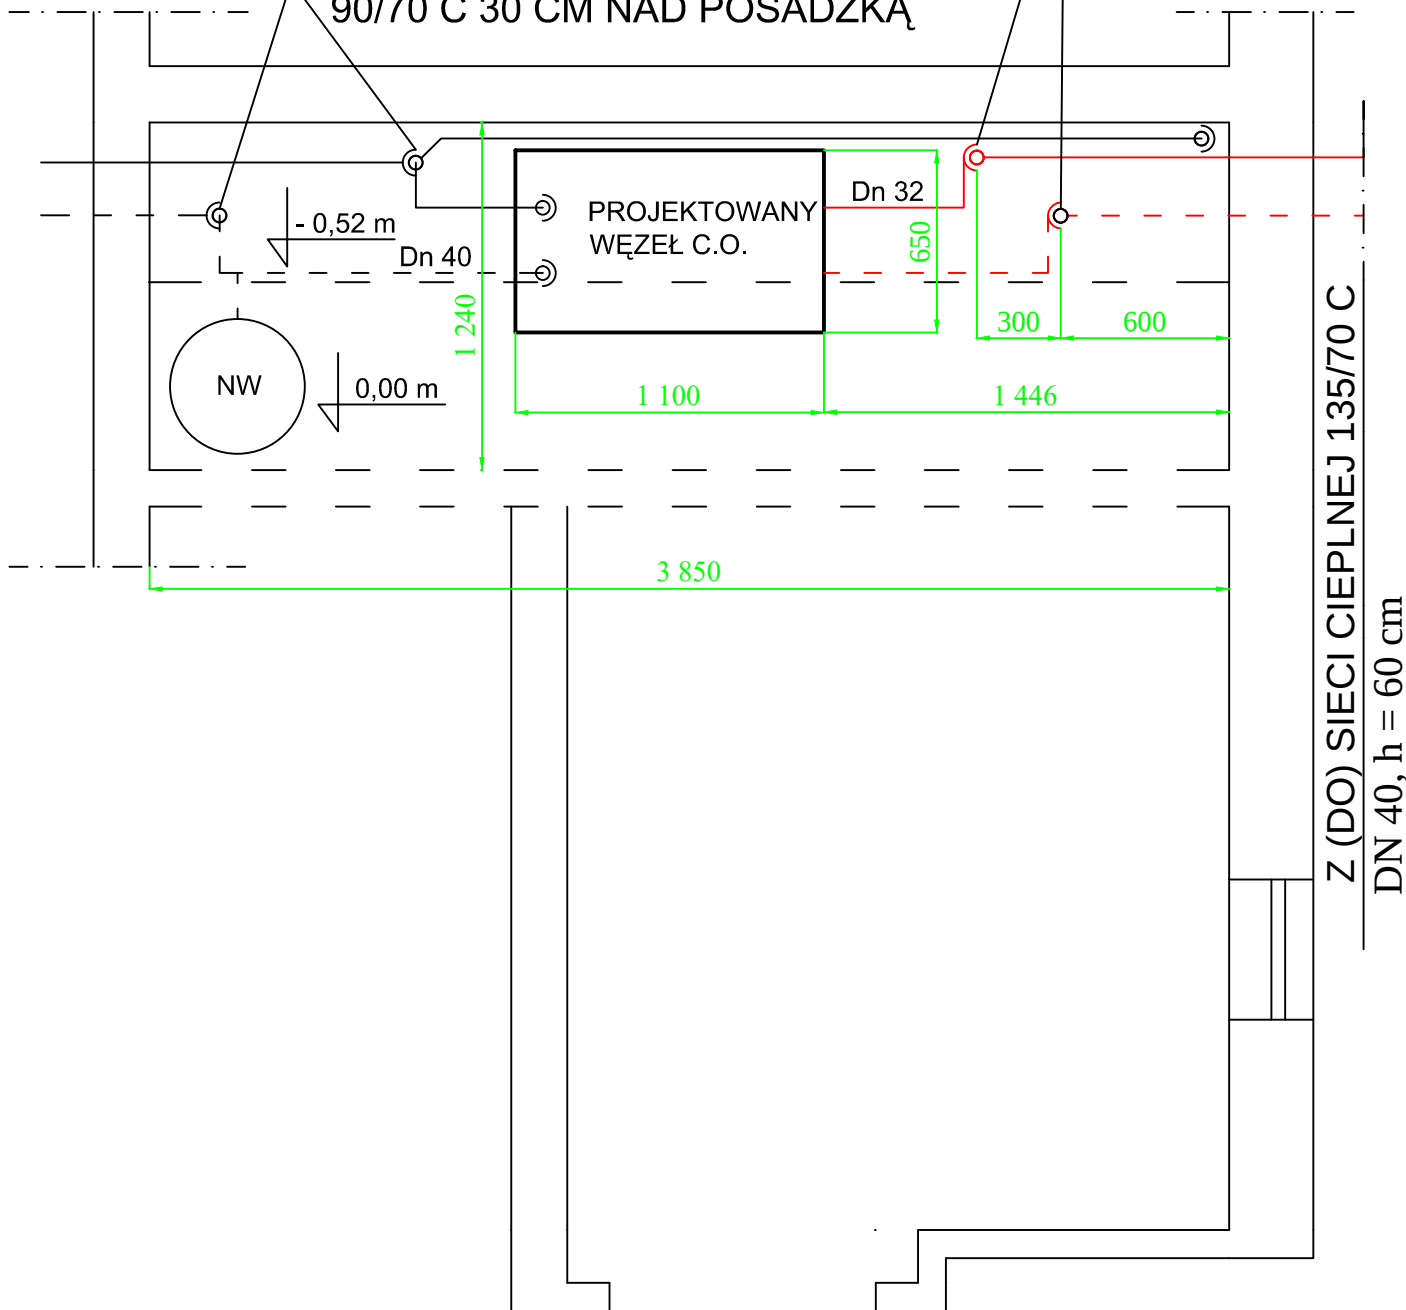

"WAREM-S" A.Baran, A.Wrzos Sp. j. 35-101 Rzeszów ul. Przemysłowa 12			
NR RYSUNKU	SKALA	PROJEKTANT	mgr inż. E.Dziedzic upr. nr S-167/90
3	1:25	SPRAWDZIŁ	
		KREŚLIŁ	mgr inż. E.Dziedzic upr. nr S-167/90
OBIEKT:	Politechnika Rzeszowska, Budynek A- 2		
ADRES:	Rzeszów ul. W. Pola 2		
NAZWA:	RZUT WĘZŁA		