


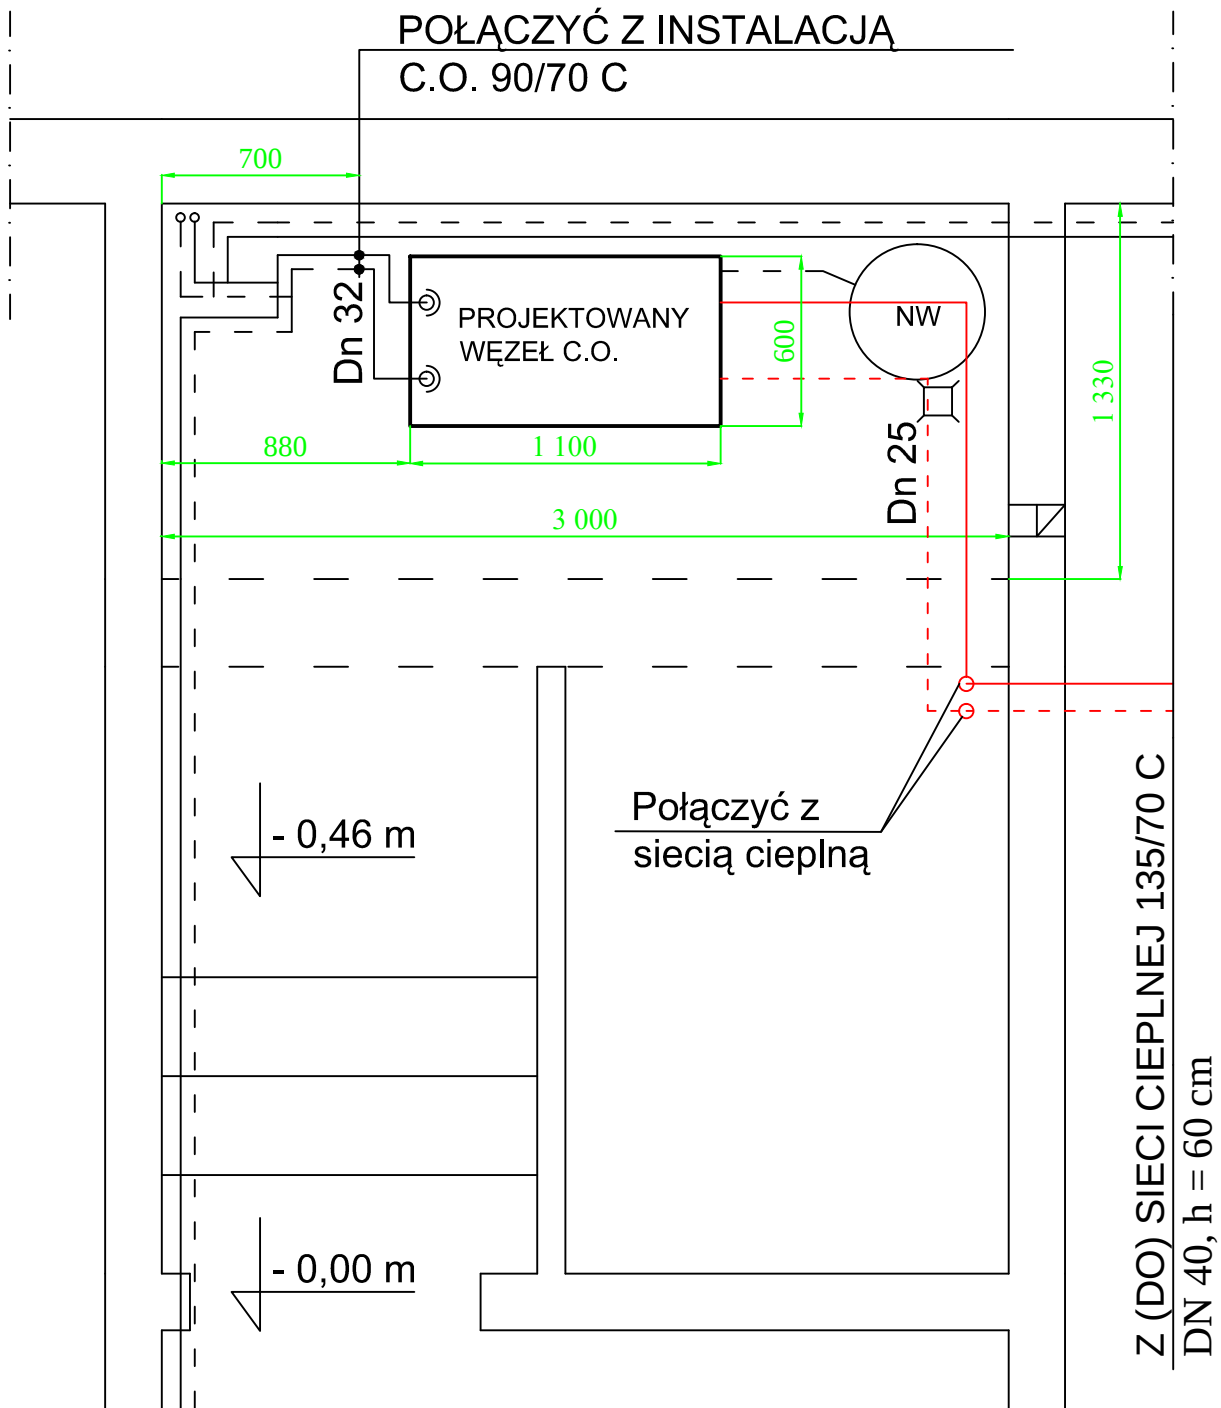

"WAREM-S" A.Baran, A.Wrzos Sp. j.  
35-101 Rzeszów ul. Przemysłowa 12

| NR RYSUNKU | SKALA                                | PROJEKTANT | mgr inż. E.Dziedzic upr. nr S-167/90 |
|------------|--------------------------------------|------------|--------------------------------------|
| 3          | 1:25                                 | SPRAWDZIŁ  |                                      |
|            |                                      | KREŚLIŁ    | mgr inż. E.Dziedzic upr. nr S-167/90 |
|            |                                      |            |                                      |
| OBIEKT:    | Politechnika Rzeszowska, Budynek A-L |            |                                      |
| ADRES:     | Rzeszów ul. Żwirki i Wigury          |            |                                      |
| NAZWA:     | RZUT WĘZŁA                           |            |                                      |