


BUDYNEK "AL" POLITECHNIKI RZESZOWSKIEJ - PARTER

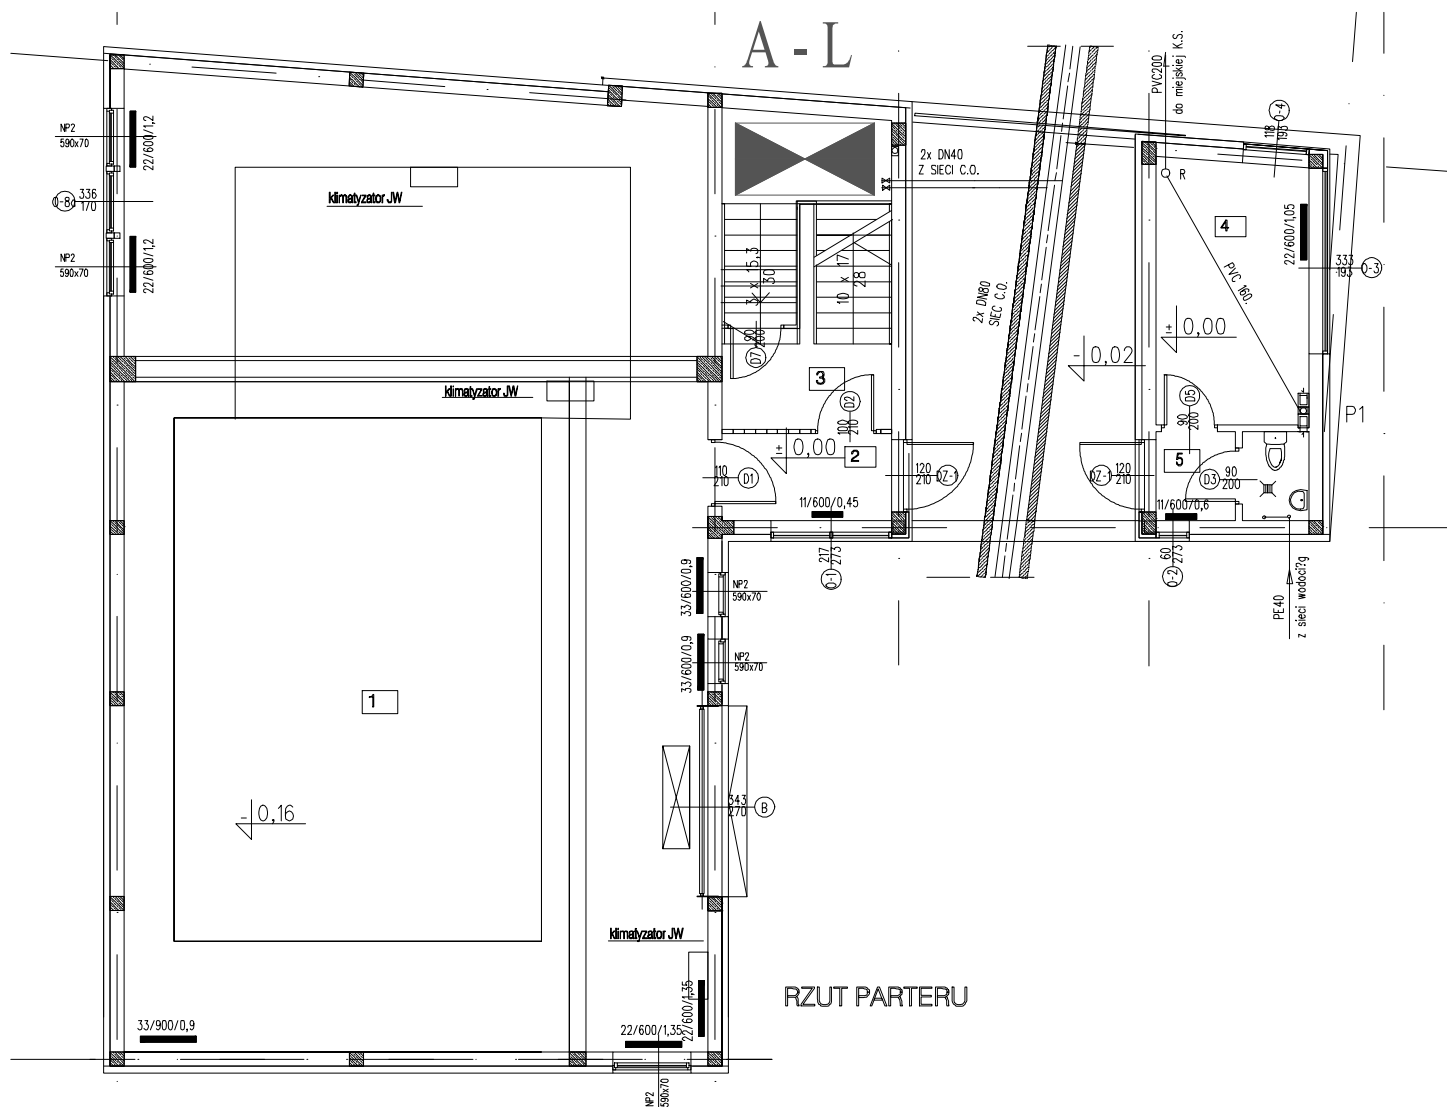

RZUT PARTERU

"WAREM-S" A.Baran, A.Wrzos Sp. j.
35-101 Rzeszów ul. Przemysłowa 12

NR RYSUNKU	SKALA	PROJEKTANT	mgr inż. E.Dziedzic upr. nr S-167/90
1	-	SPRAWDZIŁ	
		KREŚLIŁ	mgr inż. E.Dziedzic upr. nr S-167/90

OBIEKT: Politechnika Rzeszowska, Budynek A- L
ADRES: Rzeszów ul. Żwirki i Wigury

NAZWA: Lokalizacja węzła