


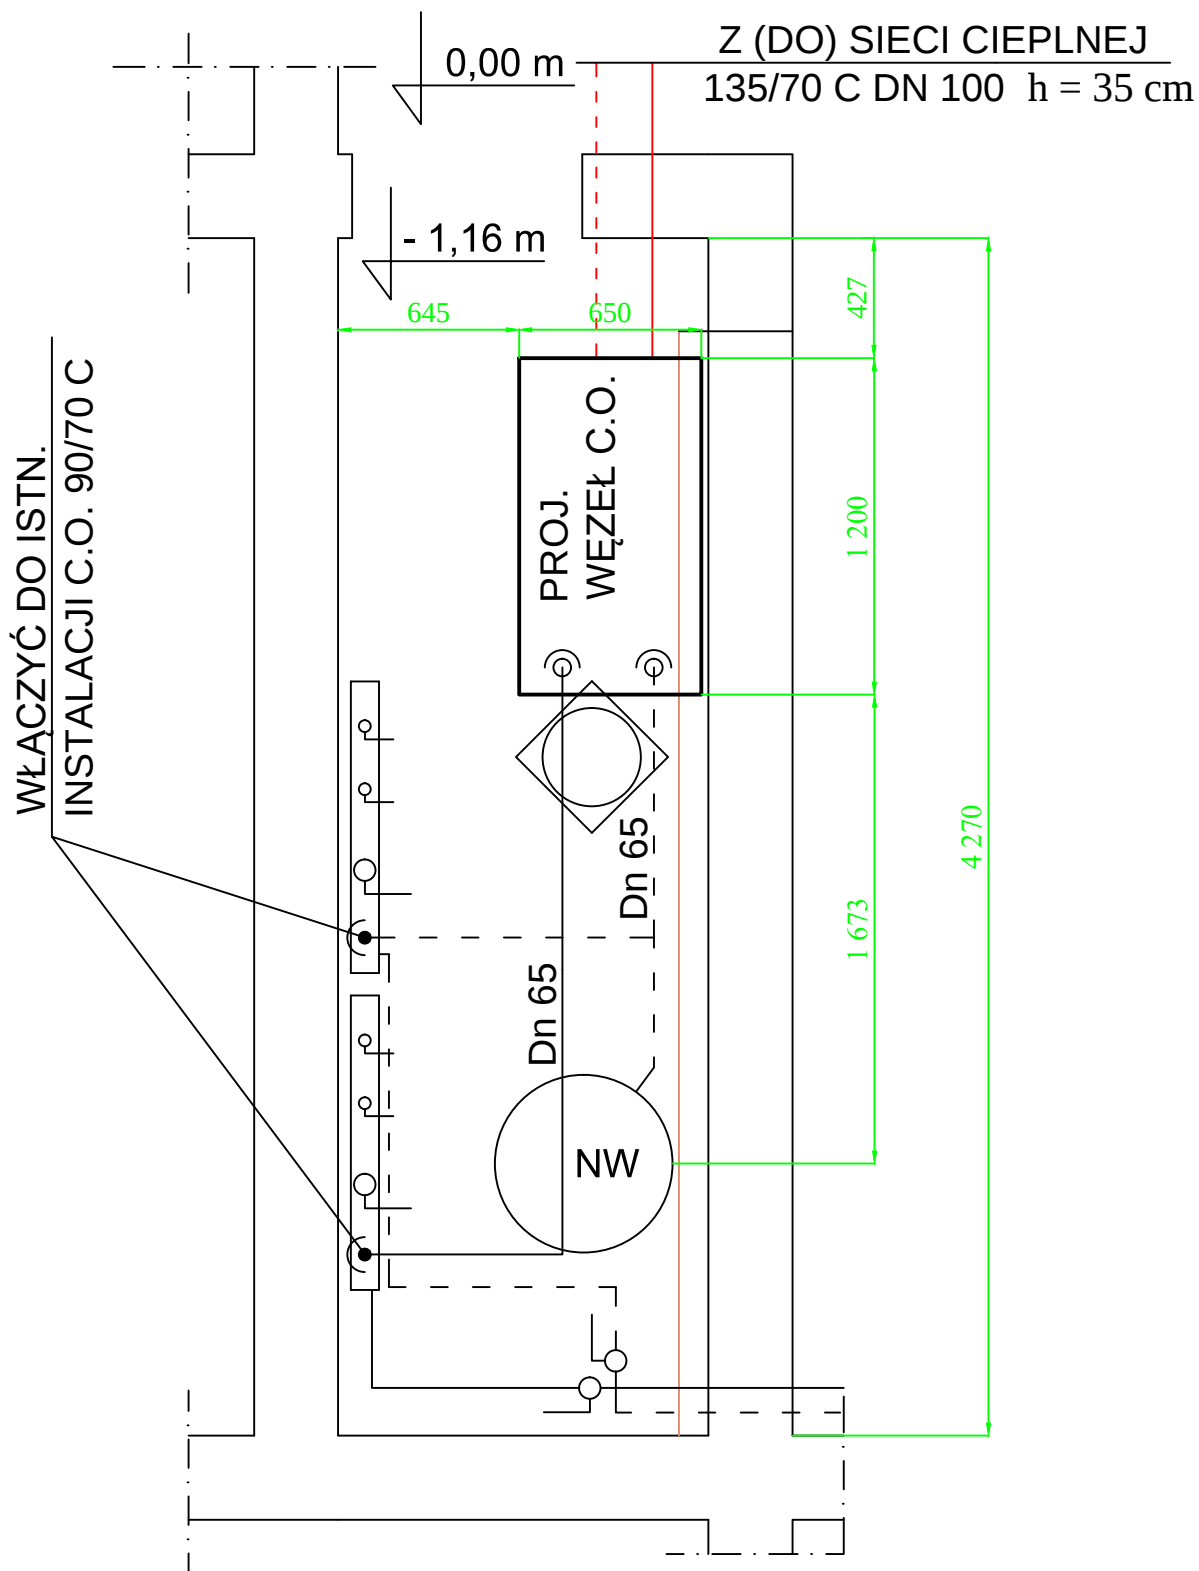

Uwaga ! WĘZEŁ MUSI BYĆ
PODNIESIONY O MIN 30 CM
NAD POSADZKĄ - KANALIZACJA
NA WYS. 20 CM

"WAREM-S" A.Baran, A.Wrzos Sp. j. 35-101 Rzeszów ul. Przemysłowa 12			
NR RYSUNKU	SKALA	PROJEKTANT	mgr inż. E.Dziedzic upr. nr S-167/90
3	1:25	SPRAWDZIŁ	
		KREŚLIŁ	mgr inż. E.Dziedzic upr. nr S-167/90
OBIEKT:	Politechnika Rzeszowska, Budynek C		
ADRES:	Rzeszów ul. M. Skłodowskiej - Curie 2		
NAZWA:	RZUT WĘZŁA		