


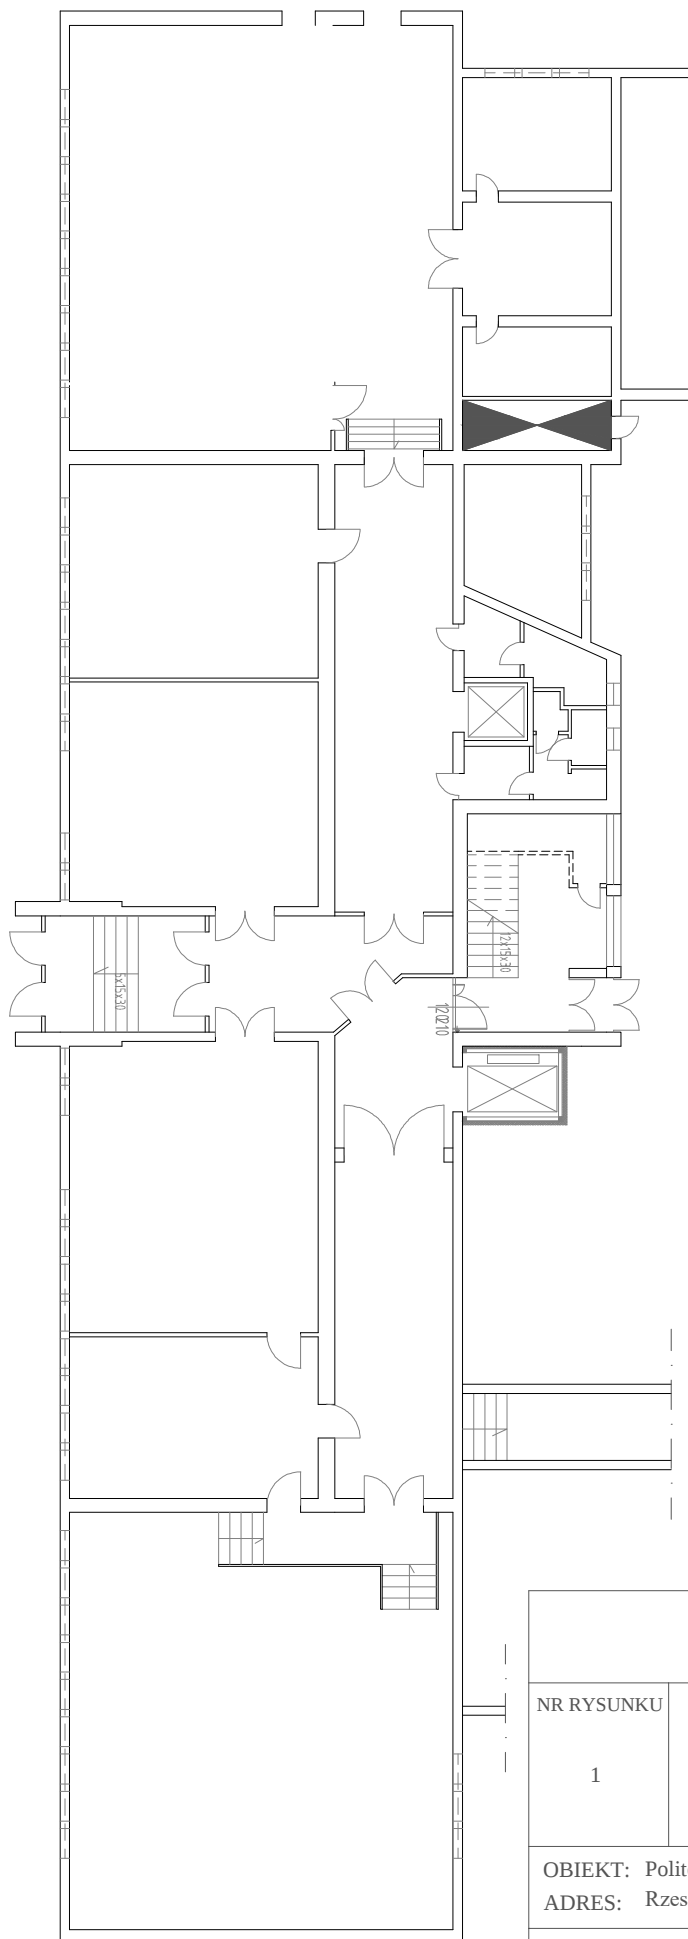

BUDYNEK "C"

"WAREM-S" A.Baran, A.Wrzos Sp. j.
35-101 Rzeszów ul. Przemysłowa 12

NR RYSUNKU	SKALA	PROJEKTANT	mgr inż. E.Dziedzic upr. nr S-167/90
		SPRAWDZIŁ	
		KREŚLIŁ	mgr inż. E.Dziedzic upr. nr S-167/90

OBIEKT: Politechnika Rzeszowska, Budynek C
ADRES: Rzeszów ul. M. Skłodowskiej - Curie 2

NAZWA: Lokalizacja węzła