


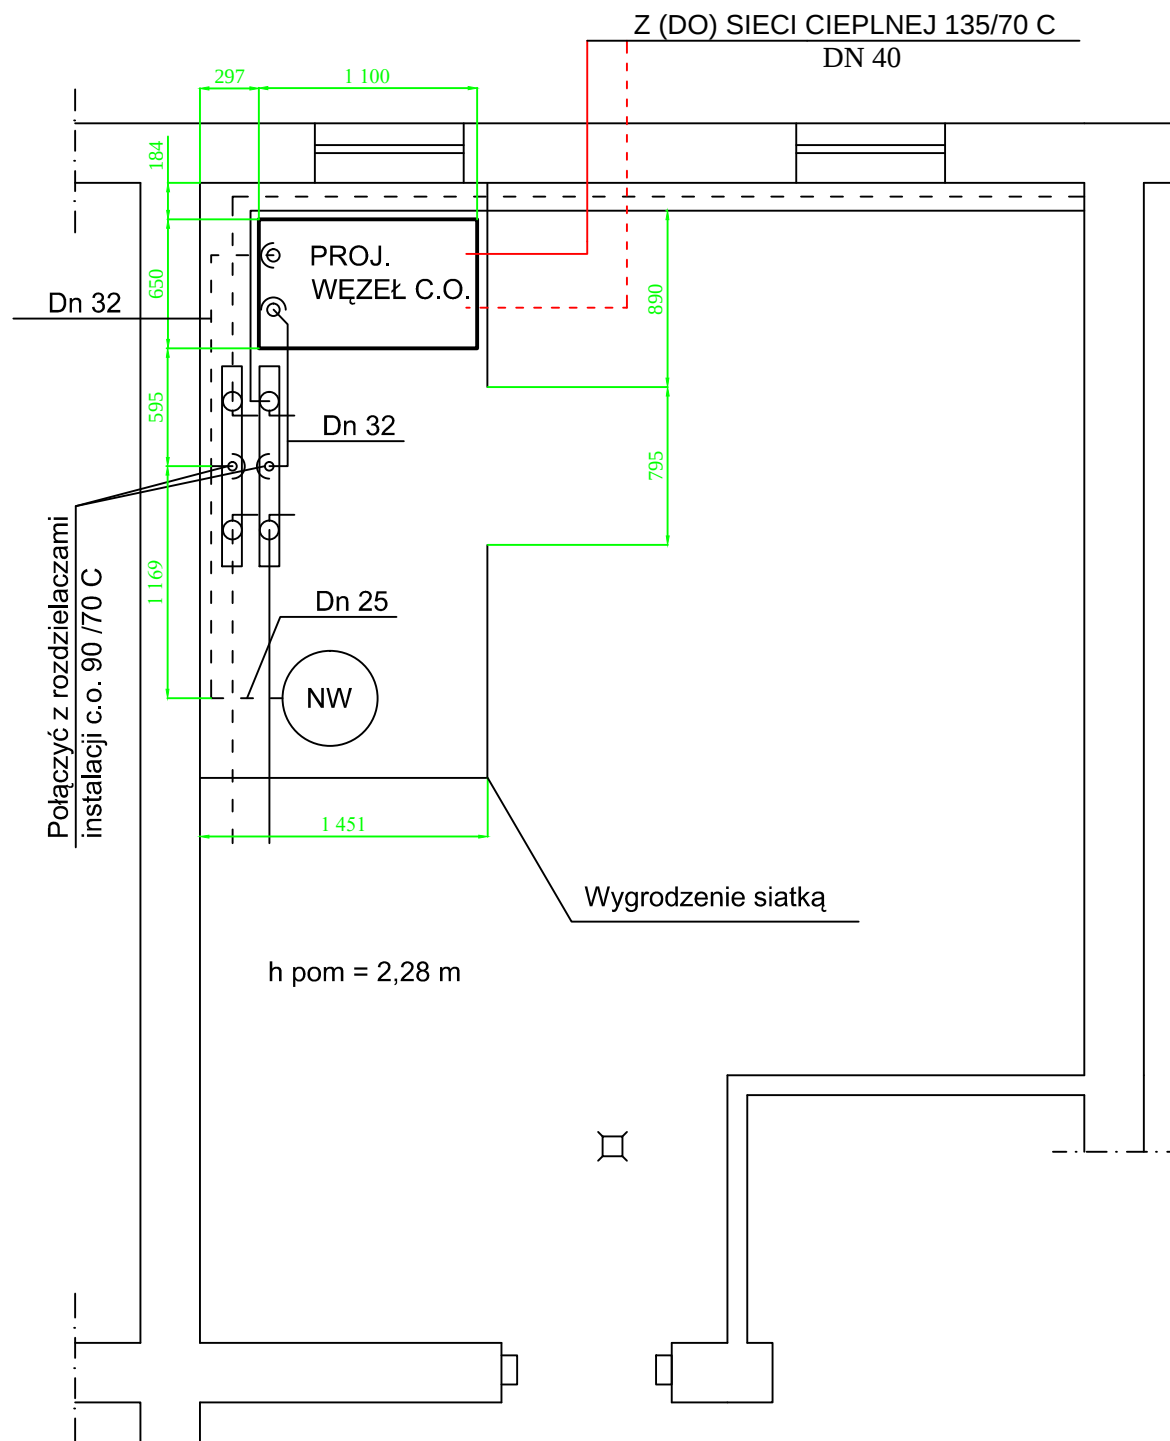

"WAREM-S" A.Baran, A.Wrzos Sp. j.
35-101 Rzeszów ul. Przemysłowa 12

NR RYSUNKU	SKALA	PROJEKTANT	mgr inż. E.Dziedzic upr. nr S-167/90
3	1:25	SPRAWDZIŁ	
		KREŚLIŁ	mgr inż. E.Dziedzic upr. nr S-167/90
OBIEKT: Politechnika Rzeszowska, Budynek D			
ADRES: Rzeszów ul. M. Skłodowskiej - Curie 2			
NAZWA: RZUT WĘZŁA			