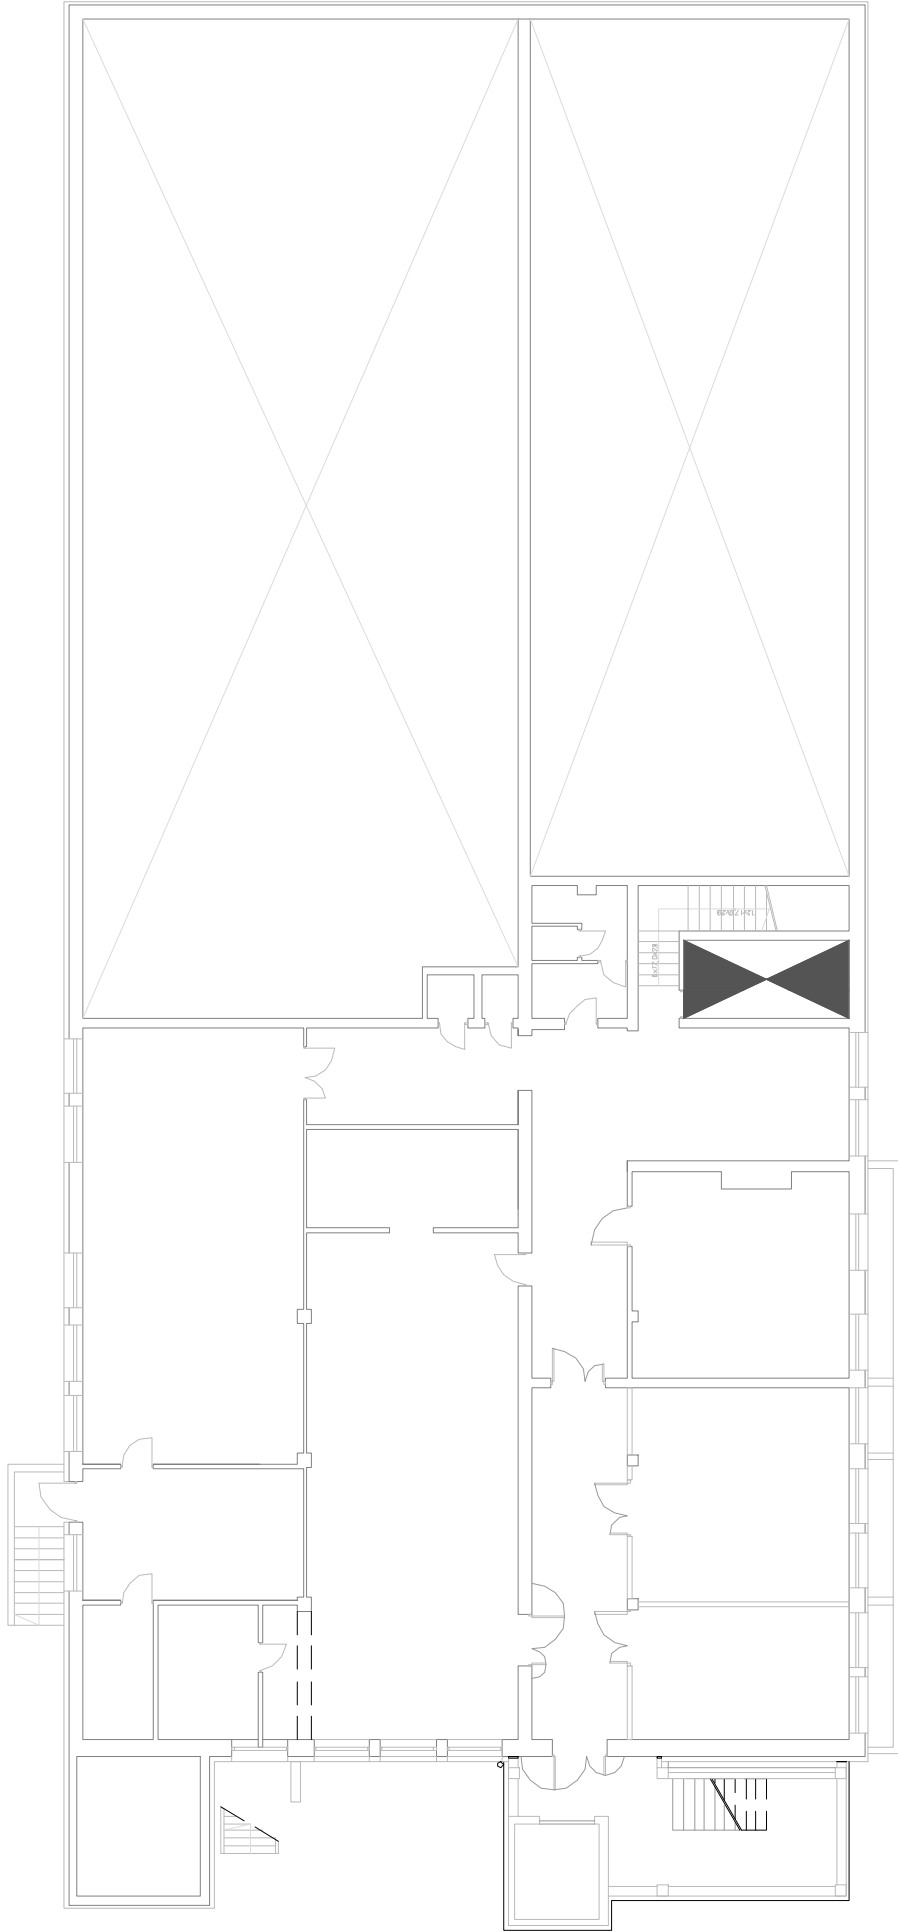


BUDYNEK "E"
PIWNICA

"WAREM-S" A.Baran, A.Wrzos Sp. j. 35-101 Rzeszów ul. Przemysłowa 12			
NR RYSUNKU 1	SKALA -	PROJEKTANT	mgr inż. E.Dziedzie upr. nr S-167/90
		SPRAWDZIŁ	
		KREŚLIŁ	mgr inż. E.Dziedzie upr. nr S-167/90
OBIEKT: Politechnika Rzeszowska, Budynek E ADRES: Rzeszów ul. Żwirki i Wigury			
NAZWA: Lokalizacja węzła			